REPUBLIC OF BULGARIA
NOVI PAZAR MUNICIPALITY
Mayor's phone: +359+0537/23466
Fax: +359+0537/24010
Fax: +359+0537/95530
http://novipazar.acstre.com
E-mail: npazar@icon.bg
novipazar@novipazar.bg

РЕПУБЛИКА БЪЛГАРИЯ
ОБЩИНА НОВИ ПАЗАР
КМЕТ телефон: +359+0537/23466
Факс: +359+0537/24010
Факс: +359+0537/95530
Зам кмет:
Телефон: +359+0537/95523
+359+0537/95525

**Община Нови пазар е сертифицирана по ISO 9001:2015**

ОБЩИНА Нови пазар
Изх № 08-01-109
18.07. 2022 г
ПК 9900

ОБЩИНСКИ СЪВЕТ НОВИ ПАЗАР
Вх. № 00-171
18.07. 2022 г.
П.К. 9900

**ДО**
**ПРЕДСЕДАТЕЛЯ**
**НА ОБЩИНСКИ СЪВЕТ**
**ГР. НОВИ ПАЗАР**

# ПРЕДЛОЖЕНИЕ

ОТ ГЕОРГИ ГЕОРГИЕВ – КМЕТ НА ОБЩИНА НОВИ ПАЗАР

ОТНОСНО: Вземане на решение за предоставяне безвъзмездно за управление на самостоятелни обекти в сградата на пл. „Оборище“ № 5 на Агенция по заетостта София.

УВАЖАЕМИ ГОСПОДИН ПРЕДСЕДАТЕЛ,
УВАЖАЕМИ ОБЩИНСКИ СЪВЕТНИЦИ,

Община Нови пазар е собственик на сграда с идентификатор 52009.502.646.6 по КККР на гр. Нови пазар, находяща се на пл. „Оборище" № 5, за което е съставен Акт за частна общинска собственост № 2959/14.07.2022 год.

След реализация на проект „Въвеждане на мерки за енергийна ефективност и обновяване на обществена сграда на ул. „Оборище" № 5, гр. Нови пазар, Община Нови пазар“ през 2021 год., с Решение № 248-25/27.05.2021 год. на Общински съвет Нови пазар са преразпределени ползваните дотогава, от териториални структури на юридически лица на бюджетна издръжка, помещения.

На Агенция по заетостта гр. София са предоставени за безвъзмездно управление, за срок от 10 год., няколко самостоятелни обекта на третия етаж в сградата, за административната дейност на териториалното поделение на агенцията.

В Община Нови пазар постъпи искане от Директора на Дирекция „Бюро по труда“, гр. Нови пазар за предоставяне на помещение, подходящо за реализация на дейност 5 „Изграждане на мрежа от дигитални клубове" по Проект ПЗ - Компонент 1 по Националния план за възстановяване и устойчивост. Необходимостта е от разположено в близост до Дирекция „Бюро по труда“, достъпно за хора с увреждания помещение, достъпно за групи до 12 човека при спазване на противоепидемични мерки и с площ над 40 кв.м.

След документален преглед и оглед на място е установено, че към настоящият момент е налично помещение на третия етаж в сградата – зала, което отговаря на изискванията на проекта за изграждане на дигитален клуб.

Предвид гореизложеното и след като го обсъди, предлагам Общински съвет Нови пазар да вземе следното

## РЕШЕНИЕ:

На основание чл. 21, ал. 1, т. 8 и ал. 2 от Закона за местното самоуправление и местната администрация, чл. 12, ал. 3 от Закона за общинската собственост и в съответствие с чл. 27, ал. 4 и 5 от Закона за местното самоуправление и местната администрация, Общински съвет Нови пазар

**РЕШИ:**

1. Предоставя безвъзмездно за управление на **Агенция по заетостта гр. София** БУЛСТАТ , с адрес: гр. София, район Оборище, бул. „Дондуков“ № 3, за срок от 10 години, помещения в северната част на третия етаж в сграда с идентификатор 52009.502.646.6, адрес: гр. Нови пазар, пл. „Оборище“ № 5, както следва:

1.1. СОС 52009.502.646.6.21 с площ от 54 кв.м.

1.2. СОС 52009.502.646.6.22 с площ от 43 кв.м.

2. Упълномощава кмета на общината да сключи договор за безвъзмездно управление на помещенията

**ГЕОРГИ ГЕОРГИЕВ**
***Кмет на Община Нови пазар***

*проверил: Йордан Миленов, юрисконсулт*

*изготвил: Петранка Валентинова, началник отдел „ПООС и ОП“*

**РЕПУБЛИКА БЪЛГАРИЯ**

Агенция по заетостта

Дирекция „Бюро по тр... ...ви пазар

**Рег. №** 20.03-09-598
18.07.2022 г.

...гистрационен индекс и дата
Ф-00-144/18.07.2022г
...изходящ номер]

**ДО**
**КМЕТА НА**
**ОБЩИНСКА АДМИНИСТРАЦИЯ**
**ГР. НОВИ ПАЗАР**
**УЛ. „ВАСИЛ ЛЕВСКИ" №3**

**ОТНОСНО:** Предоставяне на налично подходящо помещение за изграждане на мрежа от 106 дигитални клубове на територията на цялата страна.

**УВАЖАЕМИ ГОСПОДИН ГЕОРГИЕВ,**

Във връзка с Националния план за възстановяване и устойчивост и реализацията на Проект ПЗ – Компонент 1 – Дейност 5: Изграждане на мрежа от дигитални клубове, е необходимо да бъде предоставено подходящо помещение на ДБТ – Нови пазар. Дигиталния клуб ще се използва за достъп до виртуалната платформа, дигитални онлайн курсове за обучения и срещи в неформална обстановка с клиенти. Достъпът ще бъде безплатен и свободен за всички заинтересовани лица.

Необходимо е:

- да има достъп за хора с увреждания;
- да е достъпен за групи до 12 човека, при спазване на необходимите противоепидемични мерки;
- с размер на помещението над 40 кв. м.

Помещението по възможност да се намира в близост до бюрото по труда и да бъде предоставено за безвъзмездно ползване минимум 5 години.

Целта е да се модернизира и повиши каеството на предоставяните услуги от Агенция по заетостта на гражданите от административен офис в „места за/на живота".

**С уважение,**

**ГАЛИНА БЕНЕВА**
*Директор ДБТ Нови пазар*

гр.Нови пазар пк 9900 ул. "Оборище" №5 тел:0537/2 21 44 факс:0537/2 21 44
e-mail:dbt309@mbox.contact.bg

София 1618, ул. "Павлово" ул. [illegible]
тел: 02/95[illegible] факс: 02/95[illegible]
ACAD@CADASTRE.BG · WWW.CADASTRE.BG




СЛУЖБА ПО ГЕОДЕЗИЯ, КАРТОГРАФИЯ И КАДАСТЪР - ГР. ШУМЕН
9700, ПОЩЕНСКА КУТИЯ 35, Ул."СЪЕДИНЕНИЕ" №107, ет.5, 054/802812,
shumen@cadastre.bg, БУЛСТАТ:130362903

# СКИЦА НА СГРАДА
# № 15-784500-14.07.2022 г.

с идентификатор **52009.502.646.6**

Гр. **Нови пазар**, общ. **Нови пазар**, обл. **Шумен**
По кадастралната карта и кадастралните регистри, одобрени със **Заповед РД-18-18/25.03.2010 г. на ИЗПЪЛНИТЕЛЕН ДИРЕКТОР НА АГКК**
Последно изменение на кадастралната карта и кадастралните регистри, засягащо сградата **е от 11.05.2021 г.**
Адрес на сградата: **гр. Нови пазар, ул. ОБОРИЩЕ № 5**
Сградата е разположена в поземлен имот с идентификатор **52009.502.646**
Застроена площ: **694 кв. м**
Брой етажи: **3**
Брой самостоятелни обекти в сградата: **38**
Предназначение: **Друг вид обществена сграда**

Координатна система КК2005

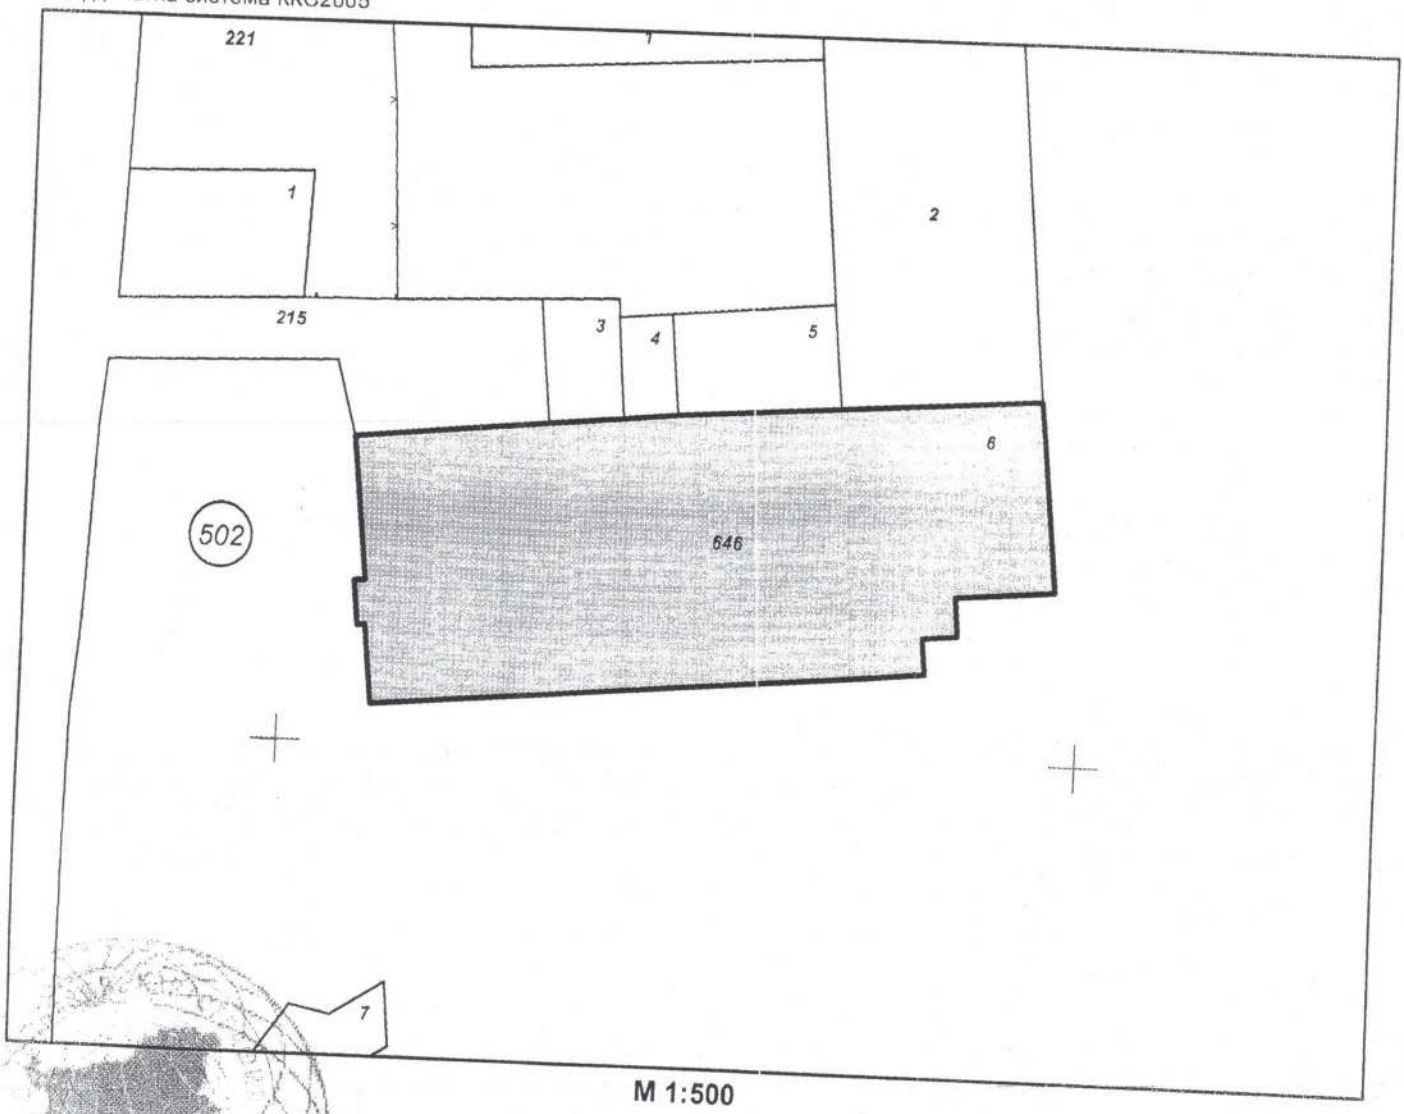


**М 1:500**

Скица **№ 15-784500-14.07.2022 г.** издадена въз основа на заявление с вх.рег. **№ 01-402461-14.07.2022 г.**

.....

ИВАЙЛО

ИВАНОВ ОЗП Нови пазар

Подписан с квалифициран електронен печат Geodesy Cartography and Cadastre Agency, E
DN: C=BG, L=Sofia, O=Geodesy Cartography and Cadastre Agency, OID.2.5.4.97=NTRBG-130362903, CN=Geodesy Cartography and Cadastre Agency

София 1618, ж.к. Павлово, ул. Мусала № 1
тел: 02/958 58 40; факс: 02/951 93 34
ACAD@CADASTRE.BG • WWW.CADASTRE.BG



Стар идентификатор: **52009.502.220.6**
Номер по предходен план: **52009.502.220.6**

Собственици по данни от КРНИ:
1. **000931575, ОБЩИНА НОВИ ПАЗАР**
Няма данни за идеалните части
Акт за частна общинска собственост № 144 том 8 рег. 2835 дело 1102 от 29.06.2015г., издаден от Служба по вписванията гр.Нови пазар

Носители на други вещни права по данни от КРНИ:
**няма данни**

Скица **№ 15-784500-14.07.2022 г.** издадена въз основа на заявление **№ 15-402461-14.07.2022 г.**

.....

ИВАЙЛО ИВАНОВ ОЗП Нови пазар

# Р Е П У Б Л И К А  Б Ъ Л Г А Р И Я

**МИНИСТЕРСТВО НА РЕГИОНАЛНОТО РАЗВИТИЕ И БЛАГОУСТРОЙСТВОТО И**

**МИНИСТЕРСТВО НА ПРАВОСЪДИЕТО**

**ОБЩИНА НОВИ ПАЗАР** **ОБЛАСТ ШУМЕН**

**УТВЪРЖДАВАМ**
**/подпис и печат/**

**КМЕТ НА ОБЩИНА:**
**Георги Георгиев**

**/име и фамилия/**

**Вписване по ЗС/ПВ** ДВР-2052
**Служба по вписванията:**
Вх. Рег. № 2078 от 15-07-2022 г.
Акт № 151 том 6 дело № 1089 г.
**СЪДИЯ ПО ВПИСВАНИЯТА:**
.....

## А К Т № 2959

## ЗА ЧАСТНА ОБЩИНСКА СОБСТВЕНОСТ

Регистър 2959
Досие 2959

| | |
|---|---|
| 1. ДАТА НА СЪСТАВЯНЕ | 14.07.2022 г. |
| 2. ПРАВНО ОСНОВАНИЕ | чл.59, ал..2 от ЗОС |
| 3. ВИД И ОПИСАНИЕ НА ИМОТА | СГРАДА с идентификатор 52009.502.646.6 със застроена площ от 694 кв.м./шестстотин деветдесет и четири кв.м. /, с предназначение "Друг вид обществена сграда", Конструкция - масивна; Етажност - 3 /три / етажа; Год. на построяване - 1987 г.<br>Брой самостоятелни обекти в сградата - 38 бр. (тридесет и осем броя) |
| 4. МЕСТОНАХОЖДЕНИЕ НА ИМОТА | Обл.ШУМЕН, общ.НОВИ ПАЗАР, гр. НОВИ ПАЗАР, сграда с идентификатор 52009.502.646.6, построена в поземлен имот с идентификатор 52009.502.646 по КК и КР гр. НОВИ ПАЗАР, общ. НОВИ ПАЗАР, одобрени със заповед № РД-18-18/14.07.2022г. на ИД на АГКК , ул. ОБОРИЩЕ, №5 |
| 5. ГРАНИЦИ НА ИМОТА | няма |
| 6. ДАНЪЧНА ОЦЕНКА НА ИМОТА КЪМ МОМЕНТА НА УТВЪРЖДАВАНЕ НА АКТА: | 439966.00 лв/четиристотин тридесет и девет хиляди деветстотин шестдесет и шест лева/ |

| | |
|---|---|
| 7. СЪСОБСТВЕНИЦИ | няма |
| 8. НОМЕР И ДАТА НА СЪСТАВЕНИ ПО – РАНО АКТОВЕ | АОС № 2360 / 22.06.2015 г. |

9. ПРЕДОСТАВЕНИ ПРАВА ЗА УПРАВЛЕНИЕ:
Имотът се управлява от Кмета на Община НОВИ ПАЗАР на основание чл.12, ал.5 от ЗОС.

10. АКТОСЪСТАВИТЕЛ: АЯН , МЕХМЕДОВ Специалист "Общинска собственост"

11. ЗАБЕЛЕЖКИ