REPUBLIC OF BULGARIA
NOVI PAZAR MUNICIPALITY
Mayor's phone:+ 359 + 0537 /2 3466
Fax:: + 359 + 0537 / 2 40 10
Fax: +359+0537/95530
http://novipazar.acstre.com
E-mail: npazar@icon.bg
novipazar@novipazar.bg

РЕПУБЛИКА БЪЛГАРИЯ
ОБЩИНА НОВИ ПАЗАР
КМЕТ телефон:+359 + 0537 /2 3466
Факс: + 359 + 0537 /2 40 10
Факс:+359+0537/95530
Зам кмет :
телефон +359 + 0537 /95523
+359 + 0537 /95525

Община Нови пазар е сертифицирана по ISO 9001:2015

ОБЩИНА НОВИ ПАЗАР
Изх. № 08-01-19
15.02 2023 г.
ПК 9290

ОБЩИНСКИ СЪВЕТ НОВИ ПАЗАР
Вх. № 00-10
15.02. 2023 г.

ДО ПРЕДСЕДАТЕЛЯ
НА ОБЩИНСКИ СЪВЕТ
гр.НОВИ ПАЗАР

П Р Е Д Л О Ж Е Н И Е

от Георги Георгиев – Кмет на Община Нови пазар

ОТНОСНО: Даване на разрешение (допускане) изработване на проект за ПУП – ПП (Парцеларен план) извън регулация и ПУП – СПС (Специализирана план схема) в урбанизираната територия, за трасе на Кабелна линия НН до ПИ 52009.91.6 в землището на гр.Нови пазар.

УВАЖАЕМИ ГОСПОДИН ПРЕДСЕДАТЕЛ,
УВАЖАЕМИ ОБЩИНСКИ СЪВЕТНИЦИ,

Внесено е заявление вх.№ УТ-95/13.02.2023 год. от „ЕРП Север" АД, гр.Варна, с което се заявява инвестиционно намерение за изграждане на Кабелна линия НН до ПИ 52009.91.6 в землището на гр.Нови пазар. Към заявлението са приложени Скица-предложение за трасе на кабелната линия и задание по чл.125 от ЗУТ

Имотът е земеделска земя, частна собственост на Антон Антонов, гр.Нови пазар.

Във връзка с разпоредбата на чл.66 от Закона за енергетиката за изграждане на обекта е необходимо изработване и одобряване на ПУП(Подробен устройствен план) – ПП(Парцеларен план).

Във връзка с гореизложеното, предлагам Общински съвет гр.Нови пазар да вземе следното

Р Е Ш Е Н И Е:

На основание чл.21, ал.1, т.11, и ал.2 ЗМСМА, във връзка с чл.124а, ал.1 ЗУТ, чл.21, ал.1, т.8 от ЗМСМА, във връзка с чл.30, ал.3 от ППЗОЗЗ, и подадено искане по чл.124а, ал.5 ЗУТ, Общински съвет-Нови пазар,

Р Е Ш И:

1. Дава разрешение (допуска) изработване на ПУП(Подробен устройствен план) -ПП (Парцеларен план) за техническа инфраструктура – Въздушна кабелна линия НН до ПИ 52009.91.6 в землището на гр.Нови пазар, за честта от трасето извън урбанизираната територия и ПУП-СПС(Специализирана план-схема) за честта от трасето в урбанизираната територия.

2. Дава предварително съгласие за преминаване на трасето на ел.провода през общински имоти, като определя срок на валидност – три години след влизане на решението в сила.

3. На основание чл.124б ЗУТ, одобрява задание по чл.125 ЗУТ.

ГЕОРГИ ГЕОРГИЕВ
Кмет на Община Нови пазар

Съгласувал:
Петя Атанасова – Н-к отдел"ТСУ, ЕЗ и ППОСЕОС"
Проверил:
Йордан Миленов – юрисконсулт „ОС и ПИ"
Изготвил:
Н.Кръстева – Гл.специалист"Архитектура и АТО"

ЗАДАНИЕ

ЗА ИЗРАБОТВАНЕ НА

ПУП-ПАРЦЕЛАРЕН ПЛАН

В ОБХВАТ: "Приемник на ел. енергия" от съществуващия Същ. стълб ВМрНН в ПИ 52009.501.1488 до ПИ 52009.91.6 местност "Московска мера" по КК на гр. Нови пазар, община Н.Пазар, област Шумен

СОБСВЕТНИК/ВЪЗЛОЖИТЕЛ/:

1. ЕРП Север

ДОКУМЕНТ ЗА СОБСТВЕНОСТ:

Мотиви за исканото изработвне на ПУП

1. Основанието за искането е изясняване на възможността за ел. захранване от съществуващия Същ. стълб ВМрНН в ПИ 52009.501.1488 до ПИ 52009.91.6 местност "Московска мера" по КК на гр. Нови пазар, община Н.Пазар, област Шумен

2. ПУП ще определи трасето и сервитута на трасето НН ,

3.Въз основа на това задание ще възложа за своя сметка изработването на плана и свързване с него проектни работи и схеми,съгл.Нар.8 за обеми и съдържанието на съответния ПУП.

Съставил: /инж.М

Собственик: /Възложи

Съгласно чл.124,ал.7 от ЗУТ и въз основа на гореизложените мотиви в заданието

ОДОБРЯВАМ.....

/Кмет на Община Нови пазар/

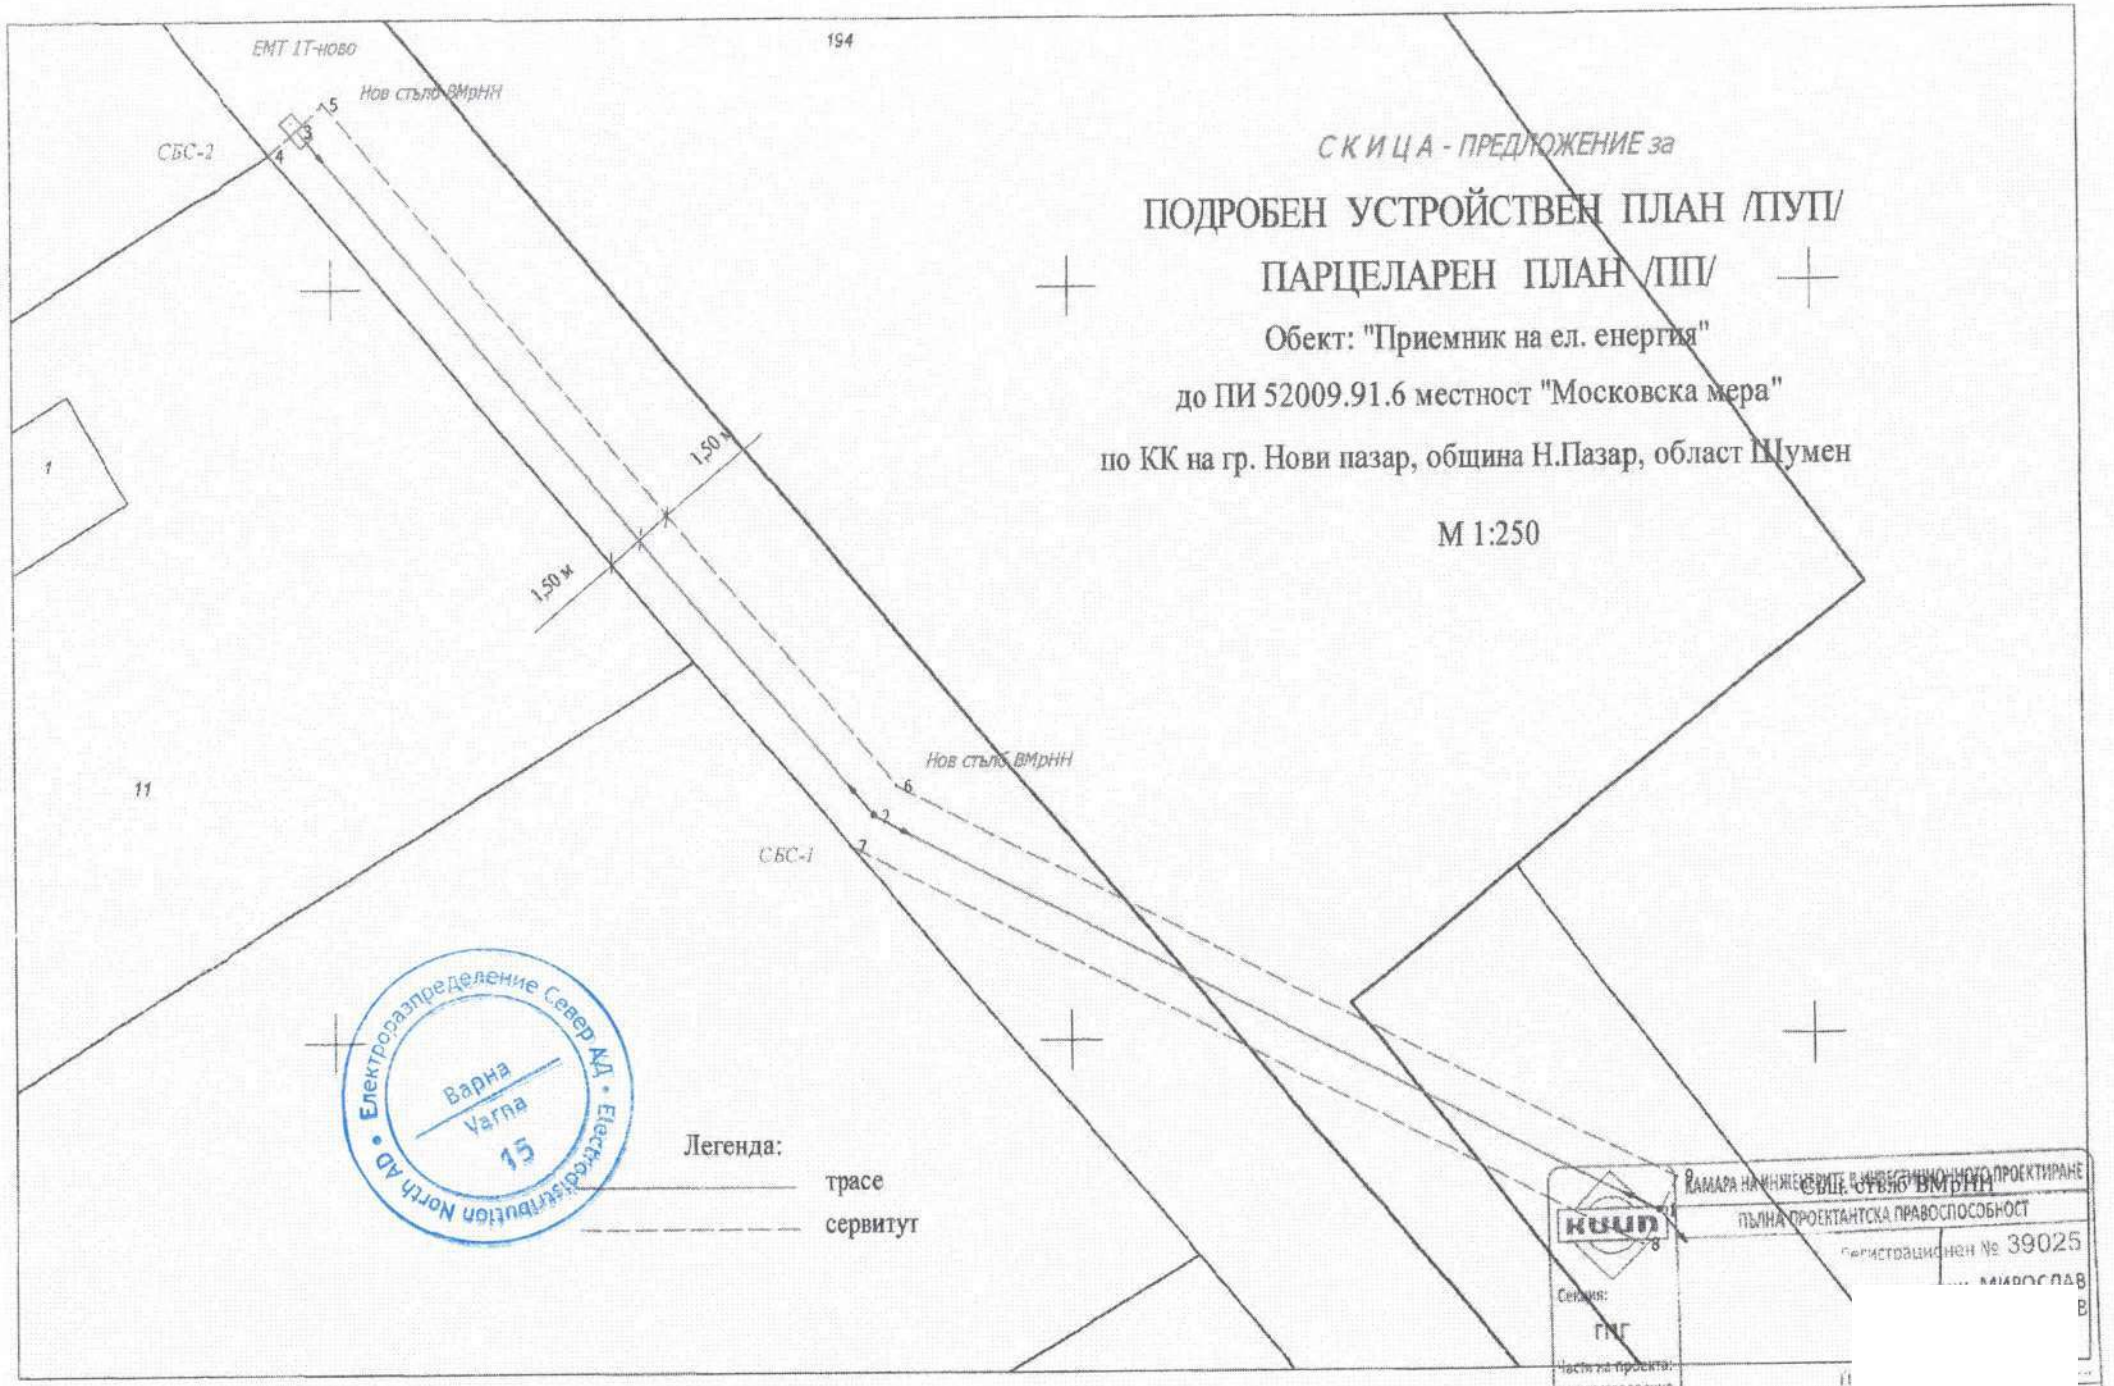

СКИЦА - ПРЕДЛОЖЕНИЕ за

ПОДРОБЕН УСТРОЙСТВЕН ПЛАН /ПУП/

ПАРЦЕЛАРЕН ПЛАН /ПП/

Обект: "Приемник на ел. енергия"

до ПИ 52009.91.6 местност "Московска мера"

по КК на гр. Нови пазар, община Н.Пазар, област Шумен

М 1:250

СБС, стълб ВМрНН

КАМАРА НА ИНЖЕНЕРИТЕ В ИНВЕСТИЦИОННОТО ПРОЕКТИРАНЕ

ПЪЛНА ПРОЕКТАНТСКА ПРАВОСПОСОБНОСТ

Регистрационен № 39025

МИРОСЛАВ

Секция:

ГПГ

Части на проекта:

по удостоверение за ПИП

ВАЖИ С ВАЛИДНО УДОСТОВЕРЕНИЕ ЗА ДПП ЗА ТЕКУЩАТА ГОДИНА.