REPUBLIC OF BULGARIA
NOVI PAZAR MUNICIPALITY
Mayor's phone:+ 359 + 0537 /2 3466
Fax:: + 359 + 0537 / 2 40 10
Fax: +359+0537/95530
http://novipazar.acstre.com
E-mail: npazar@icon.bg
novipazar@novipazar.bg

РЕПУБЛИКА БЪЛГАРИЯ
ОБЩИНА НОВИ ПАЗАР
КМЕТ телефон:+359 + 0537 /2 3466
Факс: + 359 + 0537 /2 40 10
Факс:+359+0537/95530
Зам кмет :
телефон +359 + 0537 /95523
+359 + 0537 /95525

Община Нови пазар е сертифицирана по ISO 9001:2015

ОБЩИНА Нови пазар
Изх №08-01-30
12.02. 2024 г.
ПК 9900

ОБЩИНСКИ СЪВЕТ-НОВИ ПАЗАР
Вх. № 00-56
12.02. 2024 г.
П.К. 9900

ДО ПРЕДСЕДАТЕЛЯ
НА ОБЩИНСКИ СЪВЕТ
гр.НОВИ ПАЗАР

П Р Е Д Л О Ж Е Н И Е
от Георги Георгиев – Кмет на Община Нови пазар

ОТНОСНО: Одобряване на ПУП (Подробен устройствен план) – ПП (Парцеларен план) за трасе на техническа инфраструктура – Въздушна електропроводна линия 110 kV от повишаваща подстанция на ФВЕЦ с инсталирана мощност 40 MW, собственост на „Солар Нови пазар"ЕООД, разположена в ПИ 52009.119.322 по КК на гр.Нови пазар, община Нови пазар, до Подстанция „Нови пазар", собственост на „ЕСО"ЕАД, за частта от трасето извън урбанизираната територия и ПУП(Подробен устройствен план) – СПС(Специализирана план-схема) за частта от трасето в урбанизираната територия.

УВАЖАЕМИ ГОСПОДИН ПРЕДСЕДАТЕЛ,
УВАЖАЕМИ ОБЩИНСКИ СЪВЕТНИЦИ,

Със заявление вх.№ УТ-3/05.01.2024 год., „Електроенергиен системен оператор" ЕАД, гр.София, са внесли в община Нови пазар, гр.Нови пазар, за одобряване проект за Подробен устройствен план(ПУП) – Парцеларен план(ПП) за трасе на техническа инфраструктура – Въздушна електропроводна линия 110 kV от повишаваща подстанция на ФВЕЦ с инсталирана мощност 40 MW, собственост на „Солар Нови пазар"ЕООД, разположена в ПИ 52009.119.322 по КК на гр.Нови пазар, община Нови пазар, до Подстанция „Нови пазар", собственост на „ЕСО"ЕАД, за частта от трасето извън урбанизираната територия и ПУП(Подробен устройствен план) – СПС(Специализирана план-схема) за частта от трасето в урбанизираната територия.

Проектът е допуснат за изработване с Решение № 530 по Протокол № 49 от 22.12.2022 год. на общински съвет-Нови пазар.

На основание чл.128, ал.1 и ал.2 от ЗУТ, изработеният проект за подробен устройствен план е съобщен от общината на заинтересуваните лица с обявление обнародвано в „Държавен вестник", бр.8 от 26.01.2024 год.. Обявлението е поставено на определеното за това място в сградата на общината и е публикувано на интернет страницата на общината. В законоустановения – едномесечен срок от датата на обнародване на съобщението в Държавен вестник, не са постъпили възражения, искания и предложения по проекта от заинтересуваните лица.

Проектът предвижда изграждане на трасе - Въздушна електропроводна линия 110 kV, с дължина 5 км. и сервитутна зона на основание чл.7, ал.1, т.1 от Наредба № 16 от 2004 г. за сервитути на енергийните обекти. На база на заснемането са уточнени места и необходима площ за монтаж на 29 бр.стоманено-решетъчни стълбове с бетонни фундаменти.

Общински експертен съвет по устройство на територията (ОбЕСУТ) при община Нови пазар, обсъди изготвения проект и прие същия като законосъобразно изготвен.

Предвид гореизложеното, предлагам Общински съвет Нови пазар да вземе следното

Р Е Ш Е Н И Е:

На основание чл.21, ал.2, във връзка с ал.1, т.11 ЗМСМА и чл.129, ал.1 ЗУТ, Общински съвет - Нови пазар, гр.Нови пазар,

Р Е Ш И:

Одобрява проект за ПУП (Подробен устройствен план) – ПП (Парцеларен план) за трасе на техническа инфраструктура – Въздушна електропроводна линия 110 kV от повишаваща подстанция на ФВЕЦ с инсталирана мощност 40 MW, собственост на „Солар Нови пазар"ЕООД, разположена в ПИ 52009.119.322 по КК на гр.Нови пазар, община Нови пазар, до Подстанция „Нови пазар", собственост на „ЕСО"ЕАД, за частта от трасето извън урбанизираната територия и ПУП(Подробен устройствен план) – СПС(Специализирана план-схема) за частта от трасето в урбанизираната територия.

Трасето на Въздушната електропроводна линия преминава през имоти както следва: ПИ 52009.54.4, Земеделска категория, НТП-Нива, Частна собственост, ПИ 52009.55.23, Земеделска територия, НТП-Нива, Обществени организации, ПИ 52009.56.8, Земеделска територия, НТП-Нива, Частна собственост, ПИ 52009.57.234, Земеделска територия, НТП-Нива, Частна общинска собственост, ПИ 52009.58.6, Земеделска територия, НТП – Нива, частна собственост, ПИ 52009.60.352, Земеделска територия, НТП – Пасище, Публична общинска собственост, ПИ 52009.65.1, Земезелска територия, НТП- Нива, Частна собственост, ПИ 52009.69.1, Земеделска територия, НТП- Нива, Частна собственост, ПИ 52009.69.4, Земеделска територия, НТП- Нива, Частна - Религиозни организации, ПИ 52009.69.8, Земеделска територия, НТП- Нива, Частна собственост, ПИ 52009.86.13, Земеделска територия, НТП- Нива, Частна собственост, ПИ 52009.87.6, Земеделска територия, НТП- Нива, Частна собственост, ПИ 52009.114.3, Земеделска територия, НТП- Нива, Частна собственост, ПИ 52009.114.31, Земеделска територия, НТП- Нива, Частна собственост, ПИ 52009.117.2, Земеделска територия, НТП- Друг вид трайно насъждение, Частна държавна собственост, ПИ 52009.118.3, Земеделска територия, НТП- Овощна градина, Обществени организации, ПИ 52009.119.324, Земеделска територия, НТП- Пасище, Пучлична общинска собственост, ПИ 52009.123.426, Земеделска територия, НТП- Друг вид земеделска земя, Частна общинска собственост, ПИ 52009.501.1421, Урбанизирана територия, НТП- За друг вид производствен, складов обект, Частна собственост, ПИ 52009.54.3, Земеделска територия, НТП- Нива, Частна собственост, ПИ 52009.54.4, Земеделска територия, НТП-Нива, Частна собственост, ПИ 52009.54.244 Земеделска територия, НТП- За селскостопански, горски, ведомствен път, Публична общинска собственост ПИ 52009.55.5, Земеделска територия, НТП- Нива, Частна собственост, ПИ 52009.55.23, Земеделска територия, НТП- Нива, Обществени организации, ПИ 52009.55.25, Води и водни обекти, НТП- За друг вид водно течение, водна площ, съоръжение, Държавна частна собственост, ПИ 52009.55.226, Земеделска територия, НТП- За селскостопански, горски, ведомствен път, Публична общинска собственост, ПИ 52009.56.7, Земеделска територия, НТП- Нива, Частна собственост, ПИ 52009.56.8, Земеделска територия, НТП-Нива, Частна собственост, ПИ 52009.56.225, Земеделска територия, НТП- За селскостопански, горски ведомствен път, Публична общинска собственост, ПИ 52009.

57.135, Води и водни обекти, НТП-За друг вид водно течение, водна площ, съоръжение, Държавна частна собственост, ПИ 52009.57.233, Земеделска територия, НТП- За селскостопански, горски ведомствен път, Публична общинска собственост, ПИ 52009.57.234, Земеделска територия, НТП- Нива, Частна общинска собственост, ПИ 52009.58.5, Земеделска територия, НТП- Нива, Частна собственост, ПИ 52009.58.6, Земеделска територия, НТП- Нива, Частна собственост, ПИ 52009.58.231, Земеделска територия, НТП- За селскостопански, горски ведомствен път, Публична общинска собственост, ПИ 52009.60.232, Земеделска територия, НТП- За селскостопански, горски ведомствен път, Публична общинска собственост, ПИ 52009.60.352, Земеделска територия, НТП- Пасище, Публична общинска собственост, ПИ 52009.65.1, Земеделска територия, НТП- Нива, Частна собственост, ПИ 52009.65.6, Земеделска територия, НТП-Нива, Частна собственост, ПИ 52009.65.7, Земеделска територия, НТП- Нива, Частна собственост, ПИ 52009.65.11, Земеделска територия, НТП- Нива, Частна собственост, ПИ 52009.65.14, Земеделска територия, НТП- За селскостопански, горски ведомствен път, Публична общинска собственост, ПИ 52009.69.1, Земеделска територия, НТП-Нива, Частна собственост, ПИ 52009.69.3, Земеделска територия, НТП- Нива, Обществени организации, ПИ 52009.69.4, Земеделска територия, НТП- Нива, Религиозни организации, ПИ 52009.69.5, Земеделска територия, НТП- Нива, Обществени организации, ПИ 52009.69.7, Земеделска територия, НТП- Нива, Религиозни организации, ПИ 52009.69.8, Земеделска територия, НТП- Нива, Частна собственост, ПИ 52009.69.9, Земеделска територия, НТП- Нива, Частна собственост, ПИ 52009.69.11, Земеделска територия, НТП- Нива, Частна собственост, ПИ 52009.69.14, Земеделска територия, НТП- Нива, Частна собственост, ПИ 52009.69.15, Земеделска територия, НТП-Нива, Частна собственост, ПИ 52009.69.18, Земеделска територия, НТП- Нива, Частна собственост, ПИ 52009.69.19, Земеделска територия, НТП- Нива, Частна собственост, ПИ 52009.69.21, Земеделска територия, НТП- Нива, Частна собственост, ПИ 52009.69.207, Земеделска територия, НТП- За селскостопански, горски ведомствен път, Публична общинска собственост, ПИ 52009.69.229, Земеделска територия, НТП-За селскостопански, горски ведомствен път, Публична общинска собственост, ПИ 52009.69.330, Води и водни обекти, НТП- За друг вид водно течение, водна площ, съоръжение, Държавна частна собственост, ПИ 52009.69.354, Земеделска територия, НТП- Пасище, Публична общинска собственост, ПИ 52009.86.5, Земеделска територия, НТП- Нива, Частна собственост, ПИ 52009.86.13, Земеделска територия, НТП- Нива, Частна собственост, ПИ 52009.86.14, Земеделска територия, НТП- Нива, Частна собственост, ПИ 52009.86.22, Земеделска територия, НТП- Нива, Обществени организации, ПИ 52009.86.23, Земеделска територия, НТП- Нива, Обществени организации, ПИ 52009.86.132, Води и водни обекти, НТП- За друг вид водно течение, водна площ,съоръжение, Държавна частна собственост, ПИ 52009.86.410, Земеделска територия, НТП- Пасище, Публична общинска собственост, ПИ 52009.87.5, Земеделска територия, НТП- Нива, Частна собственост, ПИ 52009.87.6, Земеделска територия, НТП-Нива, Частна собственост, ПИ 52009.87.210, Земеделска територия, НТП- За селскостопански, горски ведомствен път, Публична общинска собственост, ПИ 52009.91.1, Земеделска територия, НТП- Нива, Частна собственост, ПИ 52009.91.165, Земеделска територия, НТП- За селскостопански, горски ведомствен път, Публична общинска собственост, ПИ 52009.91.414 Земеделска територия, НТП- Пасище, Публична общинска собственост, ПИ 52009.114.1, Земеделска територия, НТП- Нива, Частна собственост, ПИ 52009.114.3, Земеделска територия, НТП- Нива, Частна собственост, ПИ 52009.114.31, Земеделска територия, НТП- Нива, Частна собственост, ПИ 52009.114.39, Води и водни обекти, НТП- За друг вид водно течение, водна площ, съоръжение, Частна държавна собственост, ПИ 52009.117.2, Земеделска територия, НТП

- За друг вид трайно насаждение, Частна държавна собственост, ПИ 52009.117.10, Земеделска територия, НТП- Лозе, Обществени организации, ПИ 52009.117.167, Земеделска територия, НТП- За селскостопански, горски ведомствен път, Публична общинска собственост, ПИ 52009.117.168, Земеделска територия, НТП- За селскостопански, горски ведомствен път, Публична общинска собственост, ПИ 52009.117.422, Територия за транспорт, НТП- За друг поземлен имот за движение и транспорт, Частна държавна собственост, ПИ 52009.117.441, Територия за транспорт, НТП- За път от републиканската пътна мрежа, Публична държавна собственост, ПИ 52009.118.3, Земеделска територия, НТП- Овощна градина, Обществени организации, ПИ 52009.119.322, Урбанизирана територия, НТП- За електроенергийно производство, Публична общинска собственост, ПИ 52009.119.324, Земеделска територия, НТП- Пасище, Публична общинска собственост, ПИ 52009.123.2, Земеделска територия, НТП- Нива, Религиозно организация, ПИ 52009.123.131, Води и водни обекти, НТП- Водно течение, река, Публична държавна собственост, ПИ 52009.123.164, Земеделска територия, НТП- За селскостопански, горски ведомствен път, Публична общинска собственост, ПИ 52009.123.194, Територия за транспорт, НТП – За път от републиканската пътна мрежа, Публична държавна собственост, ПИ 52009.123.426, Земеделска територия, НТП- За друг вид земеделска земя, Частна общинска собственост, ПИ 52009.339.183, Територия за транспорт, НТП- За местен път, Публична общинска собственост, ПИ 52009.501.1, Урбанизирана, НТП- За второстепенна улица, Публична общинска собственост, ПИ 52009.501.1421, Урбанизирана територия, НТП- За друг вид производствен, складов обект, Частна собственост, ПИ 52009.504.85, Урбанизирана територия, НТП- За електроенергийно производство, Частна собственост, ПИ 52009.504.86, Урбанизирана територия, НТП - За друг вид озеленени площи, Публична общинска собственост.

ГЕОРГИ ГЕОРГИЕВ
Кмет на Община Нови

Съгласувал:
Петя Атанас , ЕЗ и ППОСЕОС”
Проверил:
Йордан Миленов – Гл. юрисконсулт
Изготвил:
Николинка – Гл.специалист”Архитектура и АТО”

ОБЯСНИТЕЛНА ЗАПИСКА

Относно изработване на ПУП - парцеларен план за елементите на техническата инфраструктура:

обект: **ВЪЗДУШНА ЕЛЕКТРОПРОВОДНА ЛИНИЯ 110 kV от повишаваща подстанция на ФВЕЦ с инсталирана мощност 40 MW, собственост на "Солар Нови Пазар" ЕООД, разположена в ПИ с идентификатор 52009.119.322 по КККР на град НОВИ ПАЗАР, общ. НОВИ ПАЗАР до Подстанция "Нови пазар", собственост на "ЕСО" ЕАД**

На 8 август 2023 година бе извършено геодезическо заснемане на проектно трасе на въздушна електропроводна линия 110 kV от повишаваща подстанция на ФВЕЦ с инсталирана мощност 40 MW, собственост на "Солар Нови Пазар" ЕООД, разположена в поземлен имот с идентификатор 52009.119.322 по КККР на град Нови пазар, общ. Нови пазар, до Подстанция "Нови пазар", собственост на "ЕСО" ЕАД с цел проучване и установяване на техническите възможности за проектиране и изграждане на въздушната електропроводна линия за присъединяване към енергийната система на страната, и изработване на ПУП-парцеларен план за елементите на техническата инфраструктура, а на по-късен етап и технически проект. Геодезическото заснемане и предварителното проектно трасе бяха нанасени върху действащата кадастрална карта за град Нови пазар. На база на заснемането са уточнени местата и необходимата им площ на 29 броя стоманорешетъчни стълбове болтова конструкция с бетонни фундаменти.

Типа на фазовите проводници на присъединителния електропровод ще бъде алуминиево-стоманена, облекчена конструкция със сечение 441.43mm2, изпълнени съгласно БДС 1133-89 и имащи кратко обозначение АСО-400.

Между повишаващата подстанцията на обекта и подстанция „Нови пазар" ще се изпълни оптична свързаност по мълниезащитно въже с вградени оптични влакна – тип OPGW. Типа на м.з. въжето е избрано на базата на данни за токовете на еднофазно к.с. съединения, предоставени от „Електроенергиен системен оператор" ЕАД, изчислени по специализирана одобрена от „Национална Електрическа Компания" ЕАД методика.

Инвестиционното предложение, предвижда проектиране и изграждане на въздушна електропроводна линия 110 kV от повишаваща подстанция на ФВЕЦ с инсталирана мощност 40 MW, собственост на "Солар Нови Пазар" ЕООД, разположена в УПИ 119.322 – „за фотоволтаичен парк", отреден за поземлен имот с идентификатор 52009.119.322 по КККР на град Нови пазар, общ. Нови пазар до Подстанция "Нови пазар", собственост на "ЕСО" ЕАД за присъединяването на обекта към електропреносната мрежа.

За свързване на фотоволтаичната електроцентрала с подстанция "Нови пазар" е необходимо изграждането на въздушна електропроводна линия 110 kV. Проектът за ПУП-парцеларен план предвижда преминаване на трасето на въздушна електропроводна линия 110 kV в границите на имоти общинска, държавна и частна собственост, извън урбанизираната територия, западно от населеното място в посока юг-север.

Към ПУП-ПП е изработен и приложен списък/регистър на засегнатите имоти, който да послужи за база за изчисляване на обещетенията по чл. 210 от ЗУТ.

Върху скици-проекти са фиксирани местата на стъпките на стълбовете с тяхната площ необходима за учредяване право на строеж. Основното отреждане на проектните имоти е за електроенергийното производство.

Проектната дължина на трасе на въздушна електропроводна линия 110 kV е 5000 м. Проектът за ПУП-ПП предвижда сервитутна зона с размер определен съгласно Приложение № 1 от нормативната уредба на основание чл. 7, ал. 1, т. 1 от Наредба № 16 от 9 юни 2004 г. за сервитутите на енергийните обекти.

Трасето на въздушна електропроводна линия 110 kV ще бъде изпълнено съгласно изработените и одобрени проекти.

Парцеларният план отразява засегнатите имоти от трасе на въздушна електропроводна линия 110 kV от повишаваща подстанция на ФВЕЦ с инсталирана мощност 40 MW, собственост на "Солар Нови Пазар" ЕООД, разположена в поземлен имот с идентификатор 52009.119.322 по КККР на град Нови пазар, общ. Нови пазар до Подстанция "Нови пазар", собственост на "ЕСО" ЕАД, за което са приложени списъци и баланси по Наредба № 8 на МРРБ.

Представен е координатен регистър на проектните точки на центровете на стъпките на стълбовете от въздушната електропроводна линия 110 kV и проектните точки на чупките на сервитутната ивица. Координатите на проектните точки са предоставени в координатна система БГС 2005 кадастрална.

Парцеларният план е изработен в съотвествие с Раздел VI, чл. 62а и чл. 62в от Наредба № 8 от 14 юни 2001 г. за обема и съдържанието на устройствените планове (загл. изм. - дв, бр. 22 от 2014 г., в сила от 11.03.2014 г.).

Парцеларният план е изчертан на хартия в мащаб 1:1000.

КАМАРА НА ИНЖЕНЕРИТЕ В ИНВЕСТИЦИОННОТО ПРОЕКТИРАНЕ
ПЪЛНА ПРОЕКТАНТСКА ПРАВОСПОСОБНОСТ
№ 07106
Секция: ГПГ
Части на проекта: за ППП

17. 11. 2023 г.
гр. Карлово

Състави
/инж. В. Трайков/

ЕЛЕКТРОЕНЕРГИЕН СИСТЕМЕН ОПЕРАТОР ЕАД
Одобрява: ВЪЗЛОЖИТЕЛ
Съгласува:
Имя: В. Петрова По:

ОБЗОРНА СХЕМА КЪМ ПУП–ПАРЦЕЛАРЕН ПЛАН

за елементите на техническата инфраструктура – ВЪЗДУШНА ЕЛЕКТРОПРОВОДНА ЛИНИЯ 110 kV
от повишаваща подстанция на ФВЕЦ с инсталирана мощност 40 MW, собственост на "Солар Нови Пазар" ЕООД,
разположена в ПИ с идентификатор 52009.119.322 по КККР на град НОВИ ПАЗАР, общ. НОВИ ПАЗАР
до Подстанция "Нови пазар", собственост на "ЕСО" АД

Координатна система
БГС 2005 кад.

гр. Нови пазар
общ. Нови пазар
обл. Шумен

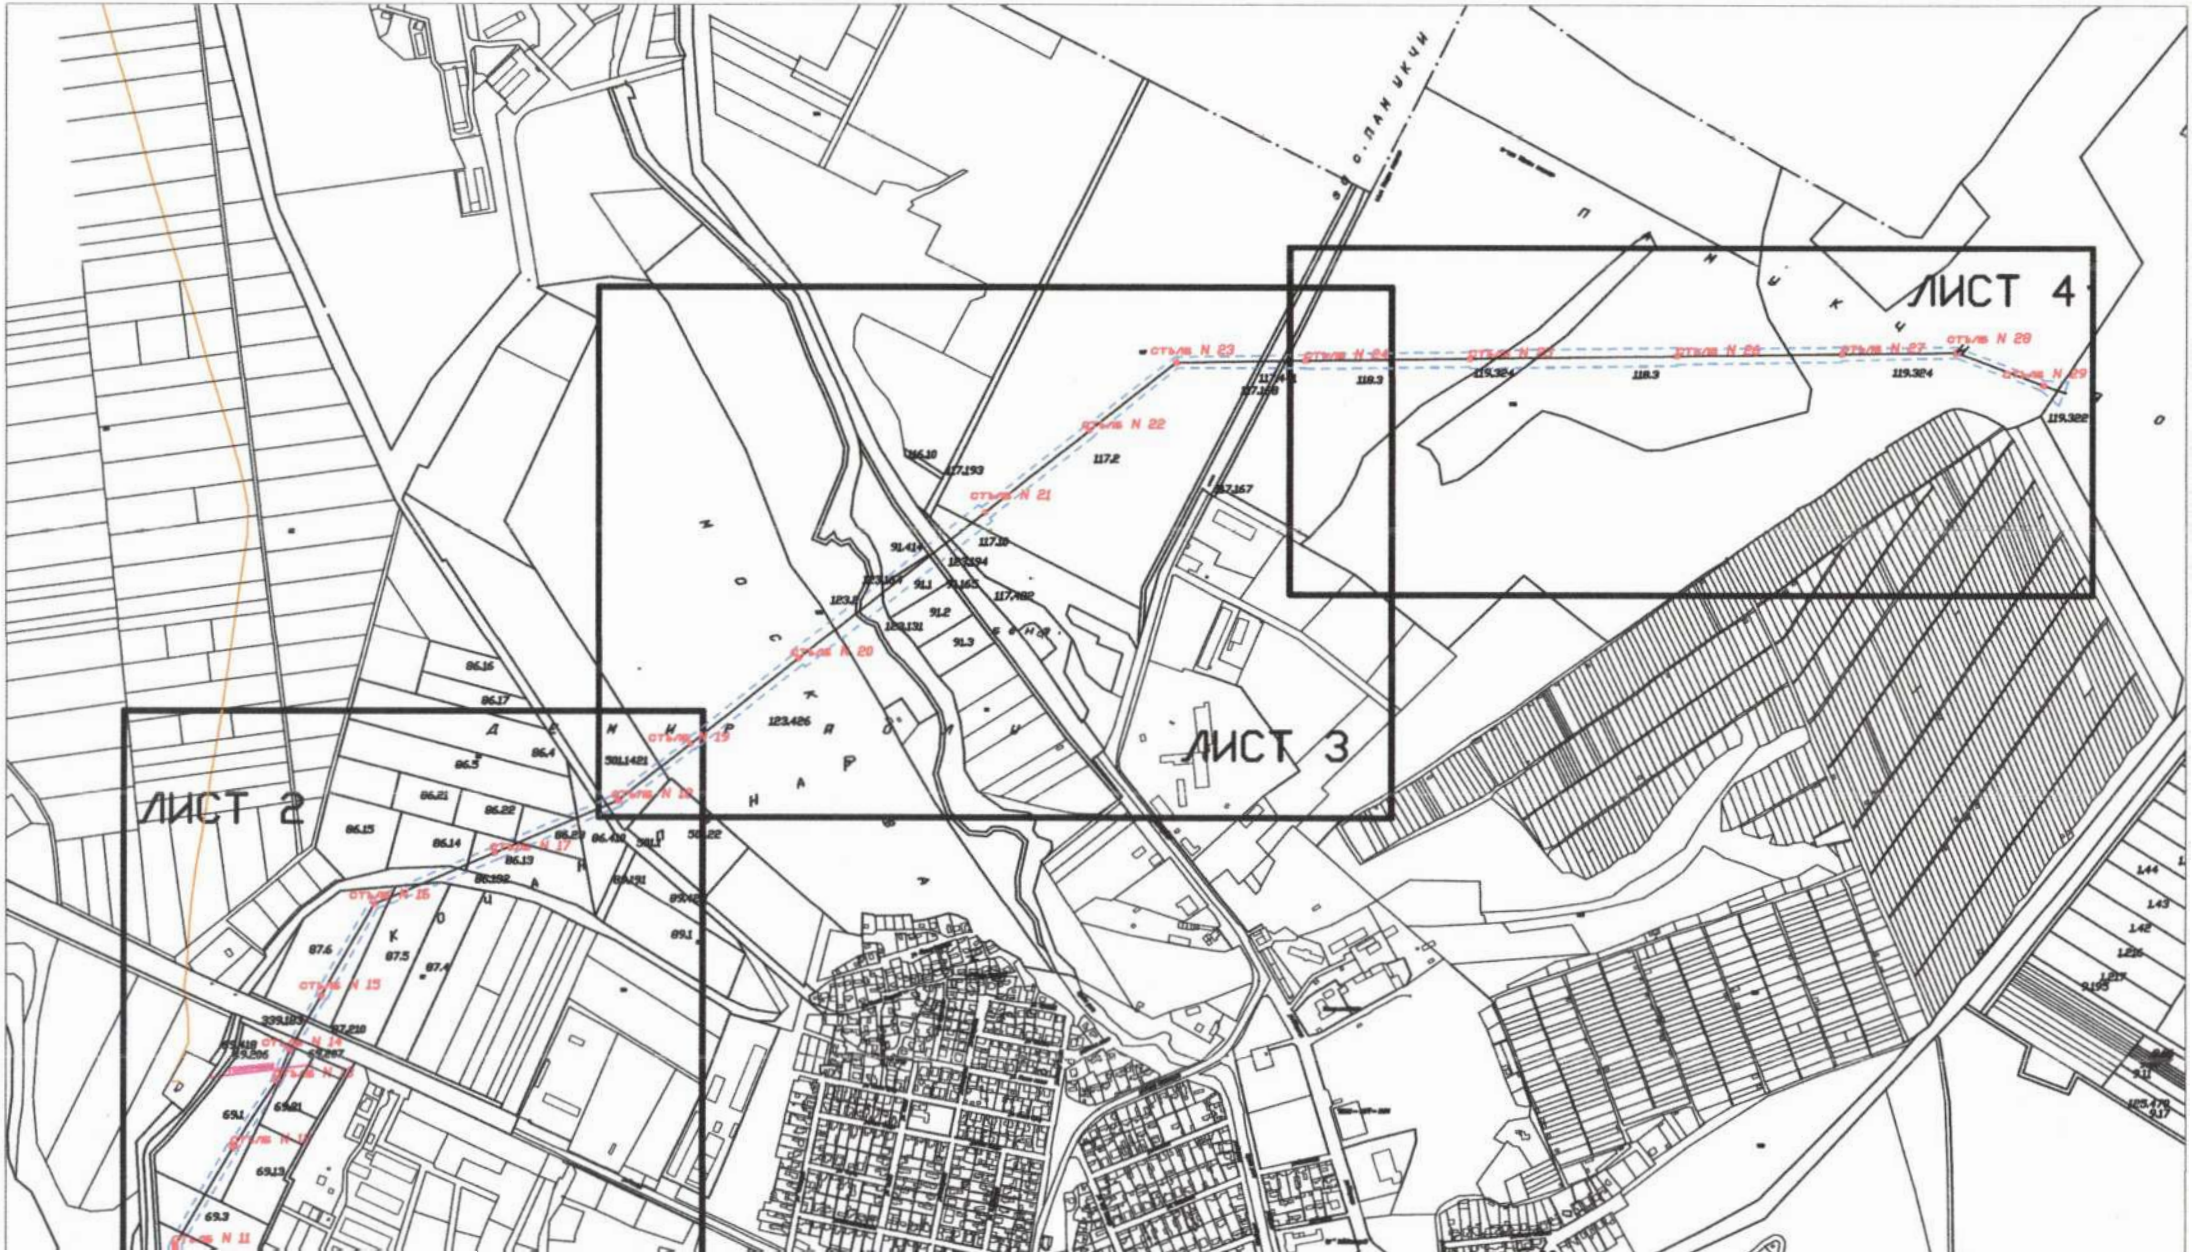

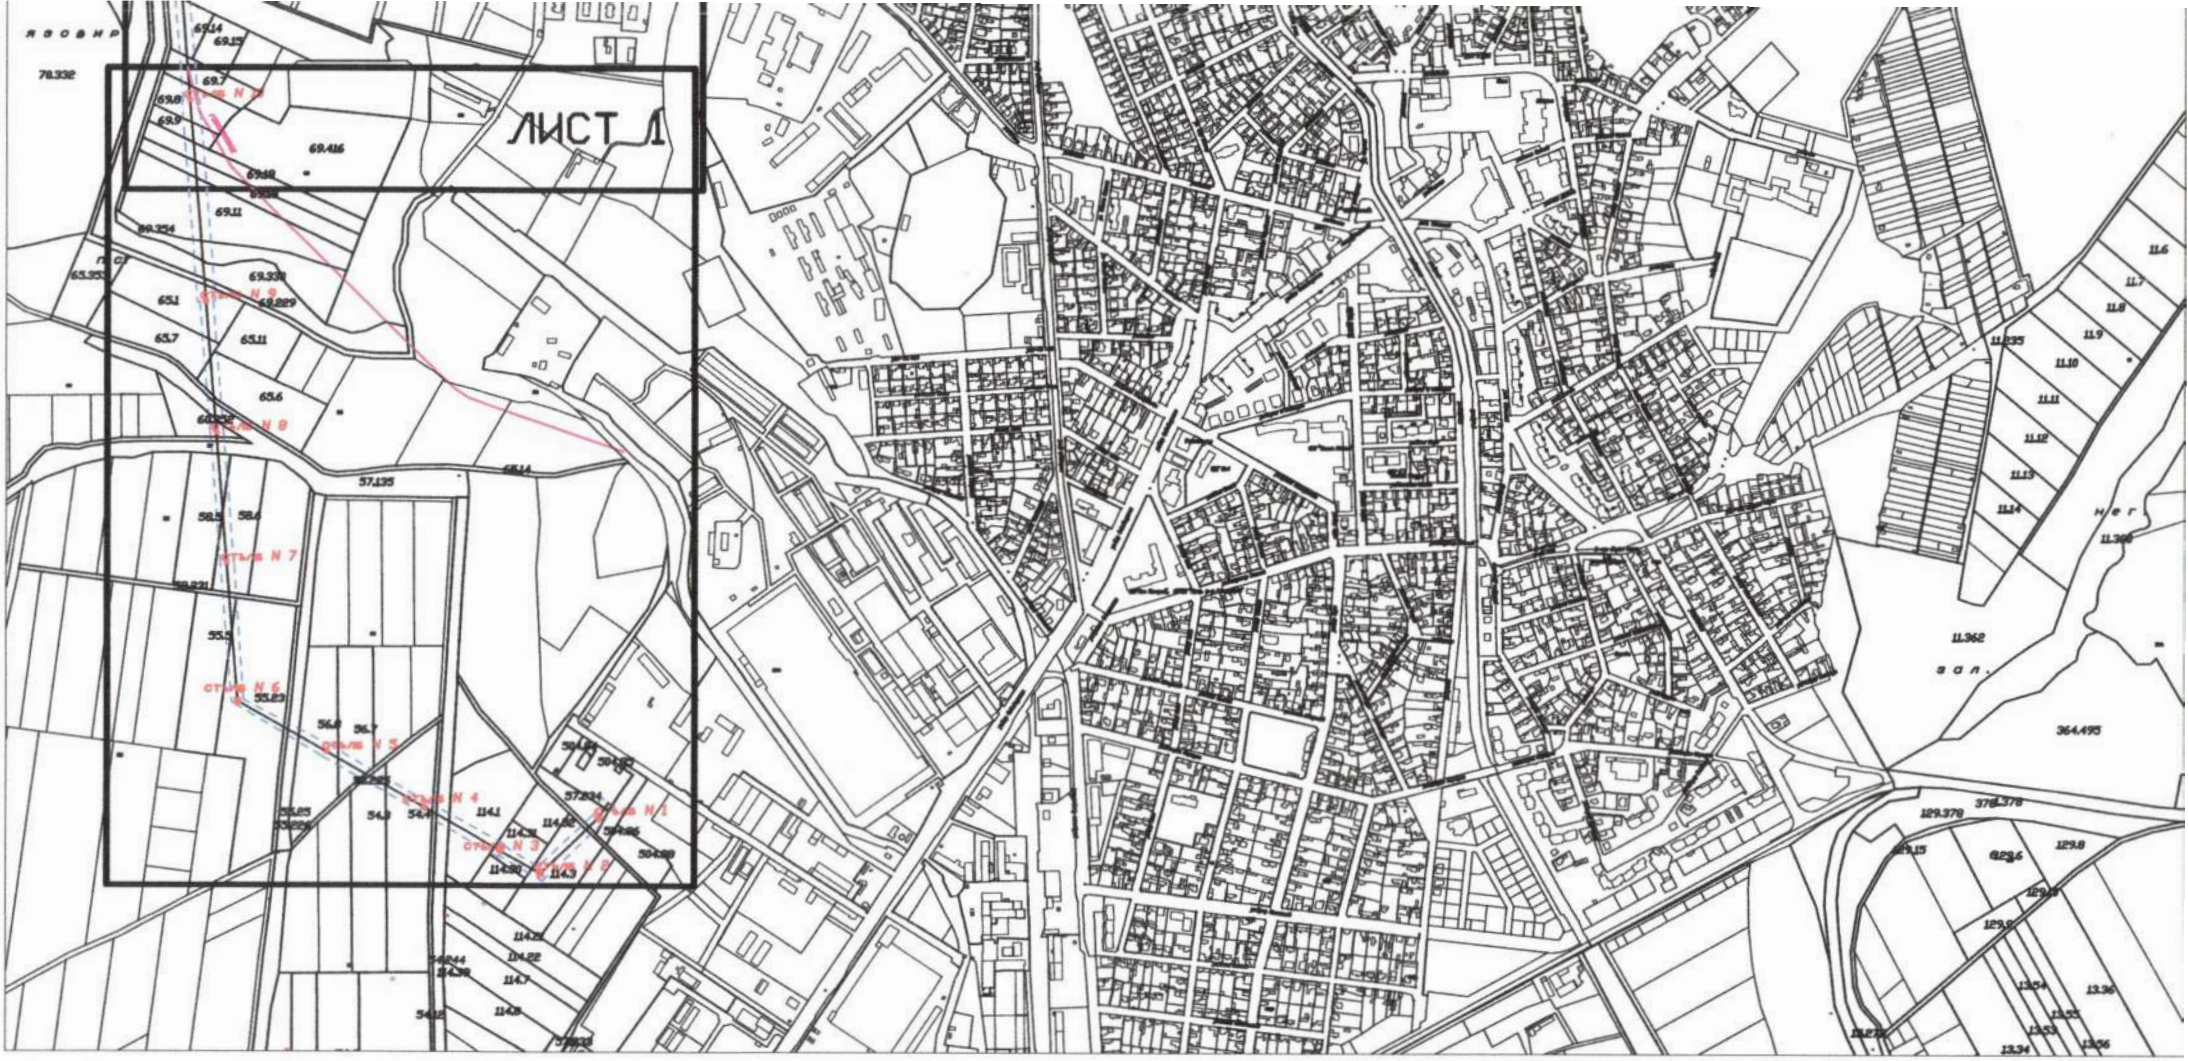

Mkad

1:11000

1 см от картата = 110 м от местността

Изработил: .....

/инж. В. Трайков/

"ГЕОПРЕЦИЗ" ЕООД град Карлово

"ГЕ ПРЕЦИЗ" ЕООД - гр. Карлово
Офис: гр. Карлово, ул. "Граф Игнатиев" № 10, тел./факс 0335/92585; GSM 0888 61 25 24

РЕГИСТЪР НА ЗАСЕГНАТИТЕ ИМОТИ
към ПУП-ПАРЦЕЛАРЕН ПЛАН за елементите на техническата инфраструктура –
ВЪЗДУШНА ЕЛЕКТРОПРОВОДНА ЛИНИЯ 110 kV от повишаваща подстанция на ФВЕЦ с инсталирана мощност 40 MW,
собственост на "Солар Нови Пазар" ЕООД, разположена в ПИ с идентификатор 52009.119.322
по КККР на град НОВИ ПАЗАР, общ. НОВИ ПАЗАР до Подстанция "Нови пазар", собственост на "ЕСО" АД
/сервитутно право на стъпките на стълбовете/

РЕГИСТЪР по НОМЕРА на ИМОТИ гр.НОВИ ПАЗАР

ЕКАТТЕ 52009, община НОВИ ПАЗАР, област ШУМЕН Дата: 19.10.2023 г.

Имот №	Трайно предназначение	НТП на имота	Кат.	Местност	Площ на имота в дка	Площ с ограничение в ползването в дка	Вид собственост	Име на собственик име презиме и фамилия / име юрид. лице	Адрес собственици	Стар номер
54.4	Земеделска територия	Нива	III	ШУМНА ЙОЛУ	21.301	0.040	Частна	СЕВДА НИКОЛОВА СЕВДА НИКОЛОВА ЙОРДАН ЙОРДАНОВ ЙОРДАН ЙОРДАНОВ		054004
55.23	Земеделска територия	Нива	III	ХОРАЗ МЕРА МАРЕ	28.798	0.045	Обществени организации	"АЙСИС" ООД		055023
56.8	Земеделска територия	Нива	III	ХОРАЗ МЕРА	14.143	0.019	Частна	"ГОЛД ЛЕНД 63" ООД "ГОЛД ЛЕНД 63" ООД		056008
57.234	Земеделска територия	Нива	III		3.058	0.045	Общинска частна	ОБЩИНА НОВИ ПАЗАР	гр.НОВИ ПАЗАР, ул."Васил Левски" № 3	
58.6	Земеделска територия	Нива	III	ХОРАЗ МЕРА	10.300	0.019	Частна	ВАСИЛ ВАСИЛЕВ		058006
60.352	Земеделска територия	Пасище	III	УВА КЕНАР	4.308	0.021	Общинска публична	ЗЕМИ ПО чл.19 ОТ ЗСПЗЗ		000352
65.1	Земеделска територия	Нива	IV	УВА КЕНАР	11.491	0.029	Частна	"РУМЕНА ШУМЕН" АД		065001
69.1	Земеделска територия	Нива	IV	УВА КЕНАР	22.196	0.142	Частна	АНА ГОСПОДИНОВА		069001

Имот №	Трайно предназначение	НТП на имота	Кат.	Местност	Площ на имота в дка	Площ с ограничение в ползването в дка	Вид собственост	Име на собственик име презиме и фамилия / име юрид. лице	Адрес собственици	Стар номер
								ХРИСТО ХРИСТОВ ИВАН ХРИСТОВ НИНА ГОСПОДИНОВА		
69.4	Земеделска територия	Нива	IV	УВА КЕНАР	5.198	0.045	Религиозна	ЦЪРКОВНО НАСТОЯТЕЛСТВО "Света Петка" град Нови пазар		069004
69.8	Земеделска територия	Нива	V	УВА КЕНАР	5.264	0.021	Частна	ЙОРДАН ЙОРДАНОВ		069008
86.13	Земеделска територия	Нива	IV	ДЕМИР ЙОЛУ	10.659	0.024	Частна	ВАЛЕРИ ВЪЛЧЕВ		086013
87.6	Земеделска територия	Нива	IV	КОЧАН ПУНАР	19.242	0.077	Частна	АХМЕД АЛИ		087006
114.3	Земеделска територия	Нива	III	ГЯУР УВАСА	10.998	0.058	Частна	ЖЕКО ЖЕКОВ ДИМО ДИМОВ		114003
114.31	Земеделска територия	Нива	III	ГЯУР УВАСА	3.664	0.032	Частна	МАРИН МИЧОРОВ		114031
117.2	Земеделска територия	Друг вид трайно насаждение	IV	МОСКОВА МЕРА	219.743	0.087	Държавна частна	ДПФ		117002
118.3	Земеделска територия	Овощна градина	IV	ПАМУКЧИ ЙОЛУ	258.545	0.068	Обществени организации	СОУ"ВАСИЛ ЛЕВСКИ"		
119.324	Земеделска територия	Пасище	VII	КАВЛАКЛАР	408.610	0.100	Общинска публична	ОБЩИНА НОВИ ПАЗАР	гр.НОВИ ПАЗАР, ул."Васил Левски" № 3	ЧАСТ ОТ 52009.119.321
123.426	Земеделска територия	Друг вид земеделска земя	IV		286.254	0.045	Общинска частна	ОБЩИНА НОВИ ПАЗАР	гр.НОВИ ПАЗАР, ул."Васил Левски" № 3	000426
501.1421	Урбанизирана територия	За друг вид производствен, складов обект			46.196	0.034	Частна	"АКСИС ХОЛД" ООД		
				Общо:	1389.403	0.951				

ЕЛЕКТРОЕНЕРГИЕН СИСТЕМЕН ОПЕРАТОР ЕАД
Одобрява: ВЪЗЛОЖИТЕЛ
Съгласува:

КАМАРА НА ИНЖЕНЕРИТЕ В ИНВЕСТИЦИОННОТО ПРОЕКТИРАНЕ
ПЪЛНА ПРОЕКТАНТСКА ПРАВОСПОСОБНОСТ

Секция:
ГПГ

"ГЕ ПРЕЦИЗ" ЕООД - гр. Карлово
Офис: гр. Карлово, ул. "Граф Игнатиев" № 10, тел./факс 0335/92585; GSM 0888 61 25 24

РЕГИСТЪР НА ЗАСЕГНАТИТЕ ИМОТИ
към ПУП-ПАРЦЕЛАРЕН ПЛАН за елементите на техническата инфраструктура –
ВЪЗДУШНА ЕЛЕКТРОПРОВОДНА ЛИНИЯ 110 kV от повишаваща подстанция на ФВЕЦ с инсталирана мощност 40 MW,
собственост на "Солар Нови Пазар" ЕООД, разположена в ПИ с идентификатор 52009.119.322
по КККР на град НОВИ ПАЗАР, общ. НОВИ ПАЗАР до Подстанция "Нови пазар", собственост на "ЕСО" АД
/сервитутно право/

РЕГИСТЪР по НОМЕРА на ИМОТИ гр.НОВИ ПАЗАР

ЕКАТТЕ 52009, община НОВИ ПАЗАР, област ШУМЕН Дата: 19.10.2023 г.

Имот №	Трайно предназначение	НТП на имота	Кат.	Местност	Площ на имота в дка	Площ с ограничение в ползването в дка	Вид собственост	Име на собственик име презиме и фамилия / име юрид. лице	Адрес собственици	Стар номер
54.3	Земеделска територия	Нива	III	ШУМНА ЙОЛУ	14.212	0.485	Частна	СТЕФАН СТЕФАНОВ		054003
54.4	Земеделска територия	Нива	III	ШУМНА ЙОЛУ	21.301	1.351	Частна	СЕВДА НИКОЛОВА СЕВДА НИКОЛОВА ЙОРДАН ЙОРДАНОВ ЙОРДАН ЙОРДАНОВ		054004
54.244	Земеделска територия	За селскостопански, горски, ведомствен път			3.188	0.124	Общинска публична	ОБЩИНА		000244
55.5	Земеделска територия	Нива	III	ХОРАЗ МЕРА МАРЕ	12.997	0.847	Частна	н-ци на СТОЯН КОЛЕВ		055005
55.23	Земеделска територия	Нива	III	ХОРАЗ МЕРА МАРЕ	28.798	2.900	Обществени организации	"АЙСИС" ООД		055023
55.25	Води и водни обекти	За друг вид водно течение, водна площ, съоръжение	III	ХОРАЗ МЕРА МАРЕ	8.302	0.278	Държавна частна	МЗГ-ХМС		

Имот №	Трайно предназначение	НТП на имота	Кат.	Местност	Площ на имота в дка	Площ с ограничение в ползването в дка	Вид собственост	Име на собственик име презиме и фамилия / име юрид. лице	Адрес собственици	Стар номер
55.226	Земеделска територия	За селскостопански, горски, ведомствен път			2.148	0.100	Общинска публична	ОБЩИНА		000226
56.7	Земеделска територия	Нива	III	ХОРАЗ МЕРА	10.002	0.871	Частна	н-ци на ЕНЧО ЧОЛАКОВ		056007
56.8	Земеделска територия	Нива	III	ХОРАЗ МЕРА	14.143	1.177	Частна	"ГОЛД ЛЕНД 63" ООД "ГОЛД ЛЕНД 63" ООД		056008
56.225	Земеделска територия	За селскостопански, горски, ведомствен път			1.702	0.122	Общинска публична	ОБЩИНА		000225
57.135	Води и водни обекти	За друг вид водно течение, водна площ, съоръжение			28.648	0.797	Държавна частна	МЗГ-ХМС		000135
57.233	Земеделска територия	За селскостопански, горски, ведомствен път			7.909	0.108	Общинска публична	ОБЩИНА		000233
57.234	Земеделска територия	Нива	III		3.058	0.608	Общинска частна	ОБЩИНА НОВИ ПАЗАР		
58.5	Земеделска територия	Нива	III	ХОРАЗ МЕРА	10.895	1.488	Частна	БОРЯНА ХРИСТОВА		058005
58.6	Земеделска територия	Нива	III	ХОРАЗ МЕРА	10.300	2.275	Частна	ВАСИЛ ВАСИЛЕВ		058006
58.231	Земеделска територия	За селскостопански, горски, ведомствен път			3.540	0.121	Общинска публична	ОБЩИНА	гр.НОВИ ПАЗАР, ---"НОВИ ПАЗАР"	000231
60.232	Земеделска територия	За селскостопански, горски, ведомствен път			5.176	0.112	Общинска публична	ОБЩИНА	гр.НОВИ ПАЗАР, ---"НОВИ ПАЗАР"	000232
60.352	Земеделска територия	Пасище	III	УВА КЕНАР	4.308	0.469	Общинска публична	ЗЕМИ ПО чл.19 ОТ ЗСПЗЗ		000352
65.1	Земеделска територия	Нива	IV	УВА КЕНАР	11.491	1.635	Частна	"РУМЕНА ШУМЕН" АД		065001
65.6	Земеделска територия	Нива	V	УВА КЕНАР	12.100	1.077	Частна	СИЙКА ИВАНОВА ТОДОРА ИВАНОВА		065006

Имот №	Трайно предназначение	НТП на имота	Кат.	Местност	Площ на имота в дка	Площ с ограничение в ползването в дка	Вид собственост	Име на собственик име презиме и фамилия / име юрид. лице	Адрес собственици	Стар номер
								МИРИЯНКА ЙОРДАНОВА ГАЛЕНА КОЦЕВА ЮЛИЙ ЙОРДАНОВ ЛЕНА ЙОРДАНОВА ГЕРЧС ЙОРДАНОВ		
65.7	Земеделска територия	Нива	V	УВА КЕНАР	9.416	0.488	Частна	ЦОНКА ИГНАТОВА СТЕФАН СТЕФАНОВ СТЕФАН СТЕФАНОВ		065007
65.11	Земеделска територия	Нива	IV	УВА КЕНАР	7.733	0.015	Частна	"РУМЕНА ШУМЕН" АД		065011
65.14	Земеделска територия	За селскостопански, горски, ведомствен път	V	УВА КЕНАР	5.403	0.161	Общинска публична	ОБЩИНА	гр.НОВИ ПАЗАР, ---"НОВИ ПАЗАР"	
69.1	Земеделска територия	Нива	IV	УВА КЕНАР	22.196	3.601	Частна	АНА ГОСПОДИНОВА ХРИСТО ХРИСТОВ ИВАН ХРИСТОВ НИНА ГОСПОДИНОВА		069001
69.3	Земеделска територия	Нива	IV	УВА КЕНАР	10.489	1.043	Обществени организации	Областна дирекция по безопасност на храните - Шумен		069003
69.4	Земеделска територия	Нива	IV	УВА КЕНАР	5.198	0.698	Религиозна	ЦЪРКОВНО НАСТОЯТЕЛСТВО "Света Петка" град Нови пазар		069004
69.5	Земеделска територия	Нива	IV	УВА КЕНАР	17.809	1.431	Обществени организации	РПК"СЕПТЕМВРИ"-НОВИ ПАЗАР		069005
69.7	Земеделска територия	Нива	V	УВА КЕНАР	4.701	0.861	Религиозна	ЦЪРКОВНО НАСТОЯТЕЛСТВО "Света Петка" град Нови пазар		069007

Имот №	Трайно предназначение	НТП на имота	Кат.	Местност	Площ на имота в дка	Площ с ограничение в ползването в дка	Вид собственост	Име на собственик име презиме и фамилия / име юрид. лице	Адрес собственици	Стар номер
69.8	Земеделска територия	Нива	V	УВА КЕНАР	5.264	1.300	Частна	ЙОРДАН ЙОРДАНОВ		069008
69.9	Земеделска територия	Нива	V	УВА КЕНАР	2.515	0.741	Частна	н-ци на МАРИЯ РАДУШЕВА		069009
69.11	Земеделска територия	Нива	V	УВА КЕНАР	21.903	2.306	Частна	"АГРОСТРОЙ" ЕООД "АГРОСТРОЙ" ЕООД "АГРОСТРОЙ" ЕООД "АГРОСТРОЙ" ЕООД		069011
69.14	Земеделска територия	Нива	V	УВА КЕНАР	3.892	1.699	Частна	"МИЛКСТАР" ЕООД		069014
69.15	Земеделска територия	Нива	V	УВА КЕНАР	3.892	0.017	Частна	"МИЛКСТАР" ЕООД		069015
69.18	Земеделска територия	Нива	V	УВА КЕНАР	7.994	0.684	Частна	КИРИЛ ДИМИТРОВ		069018
69.19	Земеделска територия	Нива	V	УВА КЕНАР	7.996	0.618	Частна	ВЪРБИНКА РАЙКОВА		069019
69.21	Земеделска територия	Нива	IV	УВА КЕНАР	4.936	0.127	Частна	"МИЛКСТАР" ЕООД		069021
69.207	Земеделска територия	За селскостопански, горски, ведомствен път			6.130	0.175	Общинска публична	ОБЩИНА	гр.НОВИ ПАЗАР, ---"НОВИ ПАЗАР"	000207
69.229	Земеделска територия	За селскостопански, горски, ведомствен път			11.392	0.228	Общинска публична	ОБЩИНА	гр.НОВИ ПАЗАР, ---"НОВИ ПАЗАР"	000229
69.330	Води и водни обекти	За друг вид водно течение, водна площ, съоръжение			27.462	0.647	Държавна частна	ЕТ "ИСМ 91 - ИСА САЛИ"		000330
69.354	Земеделска територия	Пасище	VII	УВА КЕНАР	10.090	0.734	Общинска публична	ЗЕМИ ПО чл.19 ОТ ЗСПЗЗ		000354
86.5	Земеделска територия	Нива	IV	ДЕМИР ЙОЛУ	18.832	0.081	Частна	ОГНЯН ГАНЕВ ВАЛЕНТИН ВЪРБАНОВ		086005
86.13	Земеделска територия	Нива	IV	ДЕМИР ЙОЛУ	10.659	1.500	Частна	ВАЛЕРИ ВЪЛЧЕВ		086013

Имот №	Трайно предназначение	НТП на имота	Кат.	Местност	Площ на имота в дка	Площ с ограничение в ползването в дка	Вид собственост	Име на собственик име презиме и фамилия / име юрид. лице	Адрес собственици	Стар номер
86.14	Земеделска територия	Нива	IV	ДЕМИР ЙОЛУ	7.559	0.255	Частна	ШЕФКИЯ ДЕМИРОВА		086014
86.22	Земеделска територия	НИВИ /ОРНА ЗЕМЯ/	IV	ДЕМИР ЙОЛУ	4.998	0.027	Обществени организации	"ТАНДЕМ-ШУМЕН" ООД		086022
86.23	Земеделска територия	Нива	IV	ДЕМИР ЙОЛУ	4.998	1.520	Обществени организации	"ТАНДЕМ-ШУМЕН" ООД		086023
86.132	Води и водни обекти	За друг вид водно течение, водна площ, съоръжение			15.187	1.015	Държавна частна	ЕТ "ИСМ 91 - ИСА САЛИ"		000132
86.410	Земеделска територия	Пасище	IV	ДЕМИР ЙОЛУ	7.006	0.581	Общинска публична	ЗЕМИ ПО чл.19 ОТ ЗСПЗЗ		000410
87.5	Земеделска територия	Нива	IV	КОЧАН ПУНАР	17.005	0.858	Частна	АЛИ КОТТА		087005
87.6	Земеделска територия	Нива	IV	КОЧАН ПУНАР	19.242	3.424	Частна	АХМЕД АЛИ		087006
87.210	Земеделска територия	За селскостопански, горски, ведомствен път			2.450	0.083	Общинска публична	ОБЩИНА	гр.НОВИ ПАЗАР, ---"НОВИ ПАЗАР"	000210
91.1	Земеделска територия	Нива	III	МОСКОВА МЕРА	4.357	1.924	Частна	ВАЛЕРИ ВЪЛЧЕВ		091001
91.165	Земеделска територия	За селскостопански, горски, ведомствен път			3.766	0.191	Общинска публична	ОБЩИНА		000165
91.414	Земеделска територия	Пасище	III	МОСКОВА МЕРА	8.655	0.640	Общинска публична	ЗЕМИ ПО чл.19 ОТ ЗСПЗЗ		000414
114.1	Земеделска територия	Нива	III	ГЯУР УВАСА	15.023	1.481	Частна	СТЕФАН СТЕФАНОВ		
114.3	Земеделска територия	Нива	III	ГЯУР УВАСА	10.998	1.914	Частна	ЖЕКО ЖЕКОВ ДИМО ДИМОВ		114003
114.31	Земеделска територия	Нива	III	ГЯУР УВАСА	3.664	1.017	Частна	МАРИН МИЧОРОВ		114031
114.39	Води и водни обекти	За друг вид водно течение, водна площ, съоръжение	III	ГЯУР УВАСА	15.949	0.389	Държавна частна	МЗГ-ХМС		
117.2	Земеделска територия	Друг вид трайно насаждение	IV	МОСКОВА МЕРА	219.743	8.953	Държавна частна	ДПФ		117002

Имот №	Трайно предназначение	НТП на имота	Кат.	Местност	Площ на имота в дка	Площ с ограничение в ползването в дка	Вид собственост	Име на собственик име презиме и фамилия / име юрид. лице	Адрес собственици	Стар номер
117.10	Земеделска територия	Лозе	IV	МОСКОВА МЕРА	20.581	1.187	Обществени организации	"ЕНИВ" ЕООД		
117.167	Земеделска територия	За селскостопански, горски, ведомствен път			3.034	0.124	Общинска публична	ОБЩИНА	гр.НОВИ ПАЗАР, ---"НОВИ ПАЗАР"	000167
117.168	Земеделска територия	За селскостопански, горски, ведомствен път			4.435	0.124	Общинска публична	ОБЩИНА	гр.НОВИ ПАЗАР, ---"НОВИ ПАЗАР"	000168
117.422	Територия за транспорт	За друг поземлен имот за движение и транспорт	IV		8.397	0.272	Държавна частна	ДЪРЖАВАТА	гр.НОВИ ПАЗАР, --- "Неизвестна"	000422
117.441	Територия за транспорт	За път от републиканската пътна мрежа			10.926	0.426	Държавна публична	ДЪРЖАВАТА	гр.НОВИ ПАЗАР, --- "Неизвестна"	000441
118.3	Земеделска територия	Овощна градина	IV	ПАМУКЧИ ЙОЛУ	258.545	15.350	Обществени организации	СОУ"ВАСИЛ ЛЕВСКИ"		
119.322	Урбанизирана територия	За електроенергийното производство		КАВЛАКЛАР	505.755	0.348	Общинска публична	ОБЩИНА НОВИ ПАЗАР		000305; 52009.119.305
119.324	Земеделска територия	Пасище	VII	КАВЛАКЛАР	408.610	8.282	Общинска публична	ОБЩИНА НОВИ ПАЗАР		ЧАСТ ОТ 52009.119.321
123.2	Земеделска територия	Нива	III	МОСКОВА МЕРА	75.770	1.213	Религиозна	"МЮСЮЛМАНСКО ИЗПОВЕДАНИЕ"		
123.131	Води и водни обекти	Водно течение, река			34.328	1.132	Държавна публична	МОСВ		000131
123.164	Земеделска територия	За селскостопански, горски, ведомствен път			9.514	0.223	Общинска публична	ОБЩИНА	гр.НОВИ ПАЗАР, ---"НОВИ ПАЗАР"	000164
123.194	Територия за транспорт	За път от републиканската пътна мрежа			47.345	0.670	Държавна публична	ДЪРЖАВАТА	гр.НОВИ ПАЗАР, --- "Неизвестна"	000194
123.426	Земеделска територия	Друг вид земеделска земя	IV		286.254	6.612	Общинска частна	ОБЩИНА НОВИ ПАЗАР		000426
339.183	Територия за транспорт	За местен път			71.205	0.392	Общинска публична	ОБЩИНА		000183
501.1	Урбанизирана	За второстепенна			53.223	0.215	Общинска	ОБЩИНА НОВИ ПАЗАР		

Имот №	Трайно предназначение	НТП на имота	Кат.	Местност	Площ на имота в дка	Площ с ограничение в ползването в дка	Вид собственост	Име на собственик име презиме и фамилия / име юрид. лице	Адрес собственици	Стар номер
	територия	улица					публична		Левски" № 3	
501.1421	Урбанизирана територия	За друг вид производствен, складов обект			46.196	1.577	Частна	"АКСИС ХОЛД" ООД		
504.85	Урбанизирана територия	За електроенергийното производство			6.219	0.184	Частна	"ЕЛЕКТРОЕНЕРГИЕН СИСТЕМЕН ОПЕРАТОР"ЕАД	г	
504.86	Урбанизирана територия	За друг вид озеленени площи			2.375	0.066	Общинска публична	ОБЩИНА НОВИ ПАЗАР	гр.НОВИ ПАЗАР, ул."Васил Левски" № 3	
				Общо:	2653.429	98.769				

Съставил : .....
/ инж. В. Трайков /

КАМАРА НА ИНЖЕНЕРИТЕ В ИНВЕСТИЦИОННОТО ПРОЕКТИРАНЕ
ПЪЛНА ПРОЕКТАНТСКА ПРАВОСПОСОБНОСТ
Регистрационен № 07106
Секция: ГПГ
Части на проекта: по удостоверение за ПЛП
ВАЖИ С

ЕЛЕКТРОЕНЕРГИЕН СИСТЕМЕН ОПЕРАТОР ЕАД
Одобрява: ВЪЗЛОЖИТЕЛ
Съгласува:

ОБЩИНСКИ ЕКСПЕРТЕН СЪВЕТ ПО УСТРОЙСТВО НА ТЕРИТОРИЯТА
ОБЩИНА НОВИ ПАЗАР

П Р О Т О К О Л
№ 2

от заседанието, проведено на 12.01.2024год.

В СЪСТАВ:
ПРЕДСЕДАТЕЛ: арх.Дияна Стефанова – Гл.архитект на община Нови пазар
СЕКРЕТАР: инж.Илкгюн Исмаилов – Специалист "Контрол на с-вото"
ЧЛЕНОВЕ:
1. Петя Атанасова – Началник Отдел „ТСУ, ЕЗ и ППОСЕОС"
2. Николинка Митева – Гл.специалист "Архитектура и АТО"
3. инж.Ивайло Иванов – Ст.специалист "Геодезия, кадастър и АТО"
4. Петранка Валентинова – Началник Отдел „ПО, ОС и ОП;
5. Йордан Миленов – Главен Юрисконсулт на Община Нови пазар;
6. инж.Гален Желев – Представител на „ЕНЕРГО-ПРО-МРЕЖИ" АД , гр.Шумен
7. Михаил Маринов–Представител експлоат. р-н Нови пазар–„ВиК-Шумен"ООД
8. инж.Миглена Горанова – Представител на „Виваком" ЕАД , гр.Варна
9. инж.Георги Георгиев – Мениджър сервизен център №3 в „Овергаз Мрежи" АД
10. инж.Евгени Костов – Представител на РС"ПБЗН", гр.Нови пазар;
11. инж.Правда Димитрова – Представител на „ЕСО"ЕАД, гр.София, Отдел „Шумен";

На заседанието присъстваха следните представители Експлоатационни дружества:
- Наджи Якуб – Представител на „ЕНЕРГО-ПРО-МРЕЖИ" АД , гр.Шумен
- Ивайло Стефанов – Представител на „ЕСО"ЕАД, гр.София, Отдел „Шумен";

По първа точка от дневния ред се обсъди: Обсъждане на ПУП-ПП (Парцелан план) з елементи на техническата инфраструктура: Въздушна електропроводна линия 110кV с повишаваща подстанция на ФВЕЦ с инсталирана мощност 40MW, собственост на „Солар Нов пазар" ЕООД, разположено в ПИ 52009.119.322 по КК на гр.Нови пазар до Подстанци „Нови пазар", собственост на „ЕСО"ЕАД.

Проектът е допуснат за изработване с Решение на ОбС – Нови пазар № 530-49 от 22.12.2022год

Проекта предвижда изграждане на трасе – въздушна ел.проводна линия 110кV с дължина 5 км и сервитутна зона, с размер определен, съгласно приложение №1 от нормативната уредба и н основание чл.7, ал.1, т.1 от Наредба №16 от 2004г. за сервитутите на енергийните обекти.

На база на заснемането са уточнени места и необходима площ на 29бр. стоманено-решетъчн стълбове с бетонни фундаменти. За свързване на фотоволтаичната централа, която е собственост н „Солар Нови пазар" ЕООД е предвидена въздушна ел. проводна линия от 110кV. Трасето преминав през имоти общинска, държавна и частна собственост, извън урбанизираната територия западно с населеното място в посока Юг-Север. Към ПУП-ПП е изработен и приложен регистър н засегнатите имоти с общ брой 76, който да служи за база за изчисляване обезщетенията по чл.210 с ЗУТ.представен е и координатен регистър на проектни точки на центровете на стъпките н стълбовете от въздушната ел. проводна линия.

При обсъждане на проекта бяха изразени следните становища и препоръки:

1. Представителя на „Овергаз Мрежи" АД – инж.Георги Георгиев изказа становище з предоставяне на координатния регистър на проектни точки на центровете на стъпките на стълбове от въздушната ел. проводна линия, с оглед проверка за ненарушаване на сервитутите на директни газопровод от проектните стъпки на ел.стълбовете по настоящия проект.

2. Представителя на „ЕСО"ЕАД, гр.София – инж.Правда Пенчева, изрази становище, че гореописания въпрос е разглеждан на Експертен съвет на ЕСО и е изразено становище в техническия проект да се нанесат точни коти на сервитутите на газопровода, както и разстоянието от стъпките на стълбовете до сервитута на газопровода. Също така трасето преминаващо през овощна градина ПИ 52009.118.3 по КК на гр.Нови пазар и имот с трайни насаждения ПИ 52009.117.2 по КК на гр.Нови пазар, да не се предвиждат дървета с височина повече от 4 м. под трасето.

3. Представителя на РС„ПБЗН", гр.Нови пазар – инж.Евгени Петров изказа опасение за преминаване на трасето на ел. провода над и до сгради, тръбопроводи и обекти със запалими и горими течности и газове.

4. Председателят на ОбЕСУТ – арх.Дияна Стефанова изрази становище, че всички по-горе описани мнения на представители на експлоатационни дружества ще бъдат взети в предвид при изработване на техническия проект за трасето и проектът ще бъде внесен отново за съгласуване, преди одобряването му.

След обсъждане на гореописаният проект за ПУП-ПП, не се изказаха отрицателни становища относно приемането му и не постъпиха възражения от останалите членове и представители на съгласуващи инстанции и експлоатационни дружества, следователно ОбЕСУТ взема следното

Р Е Ш Е Н И Е:

Приема ПУП-ПП за елементи на техническата инфраструктура: **Въздушна електропроводна линия 110kV от повишаваща подстанция на ФВЕЦ с инсталирана мощност 40MW, собственост на „Солар Нови пазар" ЕООД, разположено в ПИ 52009.119.322 по КК на гр.Нови пазар до Подстанция „Нови пазар", собственост на „ЕСО"ЕАД.**

Проекта отговаря на изискванията на Раздел VI, чл.62а, чл.62в от Наредба №8 от 14.06.2001год. за обема и съдържанието на устройствените планове и е съгласуван с ведомствени държавни органи:

- „А1 България"ЕАД, гр.София;
- „ЕРП – Север" АД, гр.Варна;
- „Овергаз мрежи"АД, гр.Нови пазар;
- РИОСВ – гр.Шумен;
- „В и К – Шумен"ООД, гр.Шумен;
- АПИ – гр.София - ОПУ – гр.Шумен;

На настоящото заседание не бяха изказани особени мнения от представителите.

ОбЕСУТ приема проекта като законосъобразен и на основание чл.128, ал.1 от ЗУТ да се обяви в държавен вестник ДВ на заинтересуваните страни.

ПРЕДСЕДАТЕЛ
НА ОбЕСУТ:...../п/.....
/арх.Дияна Стефанова/

СЕКРЕТАР:...../п/.....
/инж.Илкгюн Назимов/

ЧЛЕНОВЕ:

1...../п/..... Петя Атанасова
2...../п/..... Николинка Митева
3...../п/..... инж.Ивайло Иванов
4...../п/.....Петранка Валентинова
5...../п/..... Йордан Миленов
6...../п/..... инж.Гален Желев
7...../п/..... Михаил Маринов
8...../п/.....инж.Миглена Горанова
9...../п/..... инж.Георги Георгиев
10...../п/.....инж.Евгени Костов
11...../п/..... инж.Правда Пенчева

ОБЩИНА НОВИ ПАЗ... Отдел "ТСУ, ГЗ и ППОСЕОС"

ВЯРНО С ОРИГИНАЛА