REPUBLIC OF BULGARIA
NOVI PAZAR MUNICIPALITY
Mayor's phone:+ 359 + 0537 /2 3466
Fax:: + 359 + 0537 / 2 40 10
Fax: +359+0537/95530
http://novipazar.acstre.com
E-mail: npazar@icon.bg
novipazar@novipazar.bg

РЕПУБЛИКА БЪЛГАРИЯ
ОБЩИНА НОВИ ПАЗАР
КМЕТ телефон:+359 + 0537 /2 3466
Факс: + 359 + 0537 /2 40 10
Факс:+359+0537/95530
Зам кмет :
телефон +359 + 0537 /95523
+359 + 0537 /95525

Община Нови пазар е сертифицирана по ISO 9001:2015

ОБЩИНА Нови пазар
Изх No 03-11-22
16.04 2024 г
ПК 9900

ОБЩИНСКИ СЪВЕТ-НОВИ ПАЗАР
Вх. № 00-123
16.04. 2024 г.
П.К. 9900

ДО ПРЕДСЕДАТЕЛЯ
НА ОБЩИНСКИ СЪВЕТ
ГР. НОВИ ПАЗАР

ПРЕДЛОЖЕНИЕ

от

ГЕОРГИ ГЕОРГИЕВ
Кмет на Община Нови пазар

Относно: Даване на съгласие за поставяне на бюст-паметник на Иван Абаджиев

УВАЖАЕМИ ГОСПОДИН ПРЕДСЕДАТЕЛ,
УВАЖАЕМИ ДАМИ И ГОСПОДА ОБЩИНСКИ СЪВЕТНИЦИ,

Паметниците и паметните знаци изразяват признателността на гражданите към видни личности, дали своя принос за световното, българското или местно развитие, към герои, паднали за свободата и независимостта на България, какъвто е Иван Абаджиев.

Иван Абаджиев е роден на 12 февруари 1932 г. в град Нови пазар. Започва да тренира вдигане на тежести през 1953 г. в категория до 67,5 кг. В тази категория участва на световното първенство в Мюнхен през 1955 г. През същата година завършва Висшия институт за физическа култура (днес Национална спортна академия). На световното първенство в Техеран извоюва сребърен медал (1957). Последното му състезание е на Летните олимпийски игри в Рим през 1960 г.

От 1969 г. е треньор на националния отбор, който води близо 30 години с известни прекъсвания. Първият му успех е на европейското първенство във Варшава през 1969 г., като отборът завоюва два златни медала. Въвежда двуразовите тренировки, които са негов патент. Също и системата на триразовите тренировки, съчетани с адаптация на организма и възстановяване. Специализира щангистите и изисква извършването на огромен обем работа.

На Летните олимпийски игри в Мюнхен българските щангисти печелят първите си олимпийски медали - три златни и три сребърни, като с 38 точки са отборни първенци. През годините отборът се сдобива с 12 олимпийски, 57 световни и 64 европейски шампиона.

През 1990 г. е избран за народен представител във 7 Велико Народно събрание, което напуска в същата година по своя молба.

Приет е в САЩ и работи като треньор в град Денвил, Илинойс заедно със сребърния медалист от Летните олимпийски игри в Мюнхен Александър Крайчев. Треньор в „Академия за шампиони" (Сан Франциско). Издадена е негова книга за щангите. В САЩ продължават да прилагат неговата методика на тренировки.

Получил е множество високи държавни награди и отличия за значителните успехи, постигнати в треньорката му кариера - орден „Стара планина" I степен. (2013 г.), обявен шест пъти за най-добър треньор на България, обявен за треньор на страната на XX век (2001 г.),

доктор хонорис кауза на Националната спортна академия.

Умира на 85 годишна възраст при семейството си в Германия.

За мемориални места и обекти (паметници, паметни плочи, монументално-декоративни структури и елементи и други) за гр. Нови пазар е разработена ситуация за УПИ I, кв. 44 по плана на гр. Нови пазар, общ. Нови пазар, поземлен имот с идентификатор 52009.502.223 по КККР на гр. Нови пазар вид собственост, Общинска публична, вид територия, Урбанизирана, НТП за друг обществен обект. В т. 4 от легендата са определени бъдещи точки за разполагане бюст паметници, възпоменателни плочи и паметници на видни граждани на Нови пазар.

В контекста на гореизложеното предлагам Общински съвет - Нови пазар да вземе следното

РЕШЕНИЕ:

На основание чл. 21, ал.1, т. 23 от Закона за местното самоуправление и местната администрация (ЗМСМА) във връзка с чл. 62, ал. 8 от Закона за устройство на територията (ЗУТ)

РЕШИ:

1. Дава съгласие да бъде изработен и поставен бюст-паметник на Иван Абаджиев съгласно т. 4 от легенда, разработена ситуация за УПИ I, кв. 44 по плана на гр. Нови пазар, общ. Нови пазар, поземлен имот с идентификатор 52009.502.223 по КККР на гр. Нови пазар.
2. Бюст паметника на Иван Абаджиев да се изработи и постави в първата определена точка след паметника на Христо Ботев
3. Финансирането на изработката и монтажа на бюст-паметника на Иван Абаджиев ще бъде за сметка на бюджета на Община Нови пазар.
4. Възлага на кмета на Община Нови пазар последващите, съгласно ЗУТ действия.
5. Отменя Решение с № 604 по протокол № 50 от 10.12.2018г. на общински съвет Нови пазар.

ГЕОРГИ ГЕОРГИЕ
Кмет на Община Но

Изготвил:
Борислав Ге... заместник кмет „СД, ОС,ПО, ОП, ИР, ОРС"

РЕПУБЛИКА БЪЛГАРИЯ
ОБЩИНСКИ СЪВЕТ НОВИ ПАЗАР
9900 гр. Нови пазар, ул."Васил Левски" № 3
тел./факс: +359 +0537 / 40-15
e-mail: obs_npazar@abv.bg

Община Нови пазар е сертифицирана по ISO 9001:2015

РЕШЕНИЕ
№ 604

по Протокол № 50 от 10.12.2018 год.
от тържествено заседание на Общински съвет Нови пазар

Относно: Даване на съгласие за поставяне на бюст-паметник на Иван Абаджиев.
(гласуване, кворум: 18, общ брой гласували съветници: 18 в т.ч.: „ЗА"–18, „ПРОТИВ"–0, „ВЪЗДЪРЖАЛИ СЕ"–0)

На основание чл. 21, ал.1, т. 23 от Закона за местното самоуправление и местната администрация (ЗМСМА) във връзка с чл. 62, ал. 8 от Закона за устройство на територията (ЗУТ)

РЕШИ:

1.Дава съгласие да бъде изработен и поставен бюст-паметник на Иван Абаджиев.
2. Финансирането на изработката и монтажа на бюст-паметника на Иван Абаджиев ще бъде за сметка на бюджета на Община Нови пазар за 2019 година.
3. Възлага на кмета на Община Нови пазар последващите, съгласно ЗУТ действия.

АНГЕЛ КУЦАРОВ
ПРЕДСЕДАТЕЛ
НА ОБЩИНСКИ СЪВЕТ НОВИ ПАЗАР

ОБЩИНСКИ СЪВЕТ ПРЕДСЕДАТЕЛ ГР. НОВИ ПАЗАР


ЗОНА Б2
222
97
175
175
179
180
01

5.2003.502.225

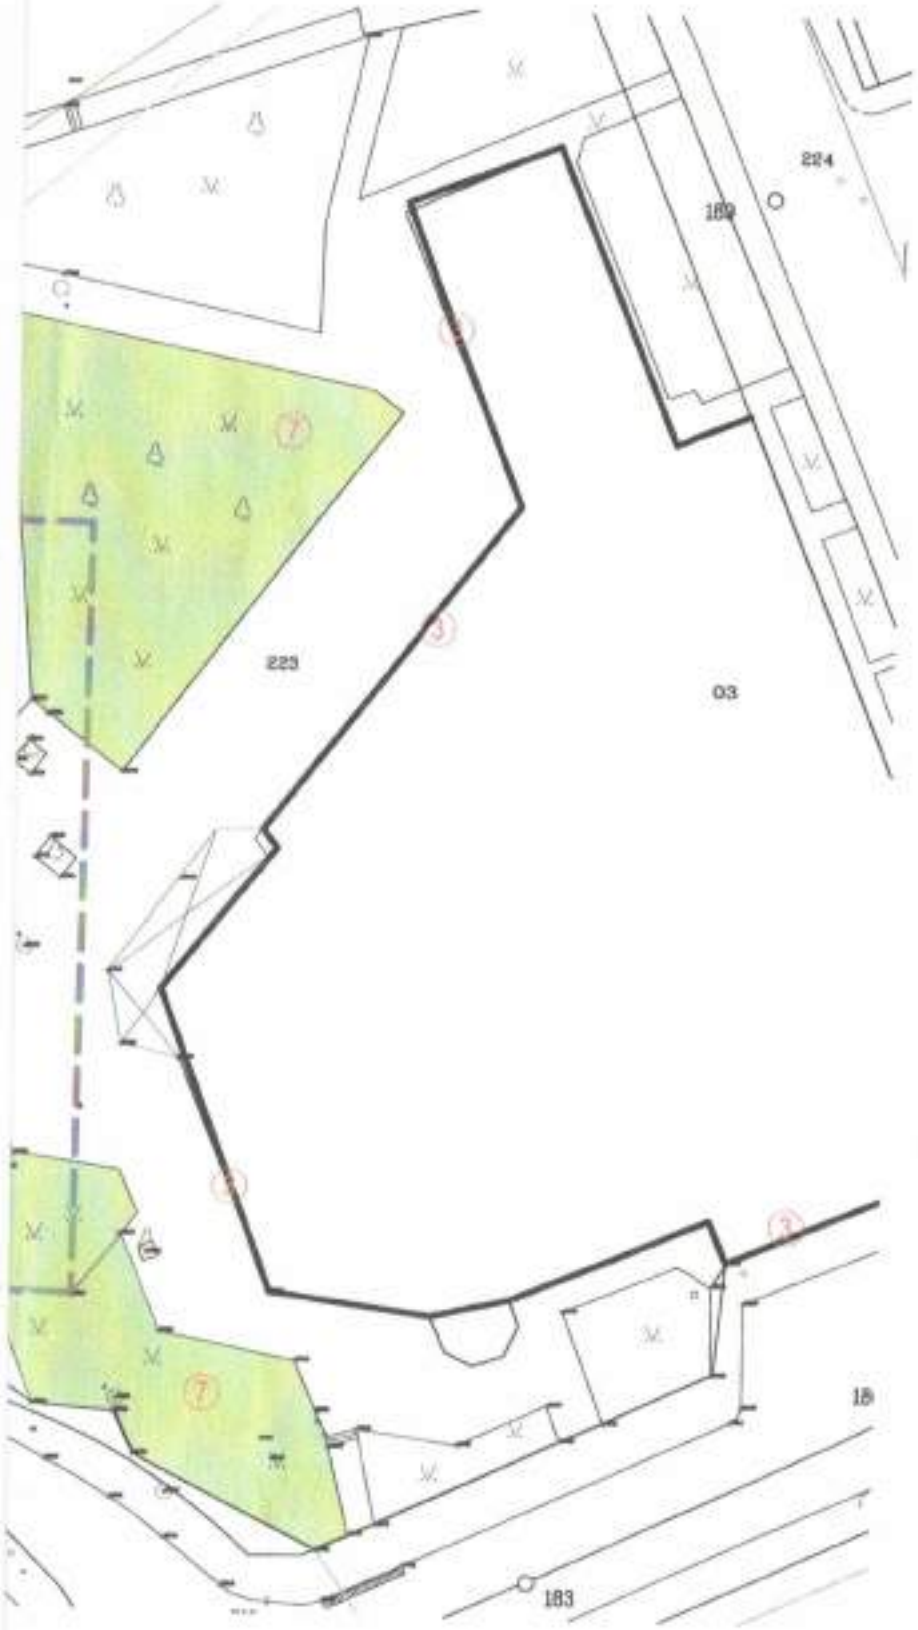

ЛЕГЕНДА:

1. Зона на навеса А
2. Зона на навеса Б
3. Изграждане на фасадно осветление по читалищна сград
4. Бъдещи точки за разполагане на възпоменателни плочи/бюстове/паметници на видни граждани на Нови пазар -по отделни инициативи/проекти
5. Обновяване и възстановяване на алейна мрежа и фонта "Рибката"
6. Пейки по вид дизайн - бъдещо разполагане (заедно с постаменти по т.4)
7. Тревни площи

Външно фасадно осветление

Съществуващи зелени площи

	"КАЛИКРАТ" ЕОО		
ОБЕКТ:	ОБНОВЯВАНЕ НА ПЛОЩАДНО ПРОСТРАНСТВО- "РИБКАТА", фасадно реставрация и осветление на читалище "Христо Ботев-1872", УПИ I, кв.44 по плана на гр.Нови пазар, общ.Нови пазар		
ЧЕРТЕЖ:	СИТУАЦИЯ		
Възложител:	Община Нови пазар		ЧАСТ: АР
Проектант:	арх. К. Костадинов		1
Управител:	арх. К. Костадинов		
СЪГЛАСУВАЛИ: СК	инж. Хр. Върбанов		ФАЗА: Т
ВиК	инж. И.Чилингиров		
Ел	инж. Кр.Попова		М=1:40
			12.2020