REPUBLIC OF BULGARIA
NOVI PAZAR MUNICIPALITY
Mayor's phone: +359+0537/23466
Fax: +359+0537/24010
Fax: +359+0537/95530
http://novipazar.acstre.com
E-mail: npazar@icon.bg
novipazar@novipazar.bg

РЕПУБЛИКА БЪЛГАРИЯ
ОБЩИНА НОВИ ПАЗАР
КМЕТ телефон: +359+0537/23466
Факс: +359+0537/24010
Факс: +359+0537/95530
Зам кмет:
телефон +359+0537/22266
+359+0537/22245

Община Нови пазар е сертифицирана по ISO 9001:2015

ОБЩИНА Нови пазар
Изх № 08-01-96
18.06 20.24 г.
ПК 9900

ОБЩИНСКИ СЪВЕТ-НОВИ ПАЗАР
Вх. № 00-190
18.06 20 24 г.
П.К. 9900

ЧРЕЗ
ПРЕДСЕДАТЕЛЯ
НА ОБЩИНСКИ СЪВЕТ
ГР. НОВИ ПАЗАР

ДО
ОБЩИНСКИ СЪВЕТ
ГР. НОВИ ПАЗАР

ПРЕДЛОЖЕНИЕ

ОТ ГЕОРГИ ГЕОРГИЕВ – КМЕТ НА ОБЩИНА НОВИ ПАЗАР

ОТНОСНО: Даване на предварително съгласие за разполагане на телекомуникационно оборудване в имот с идентификатор 52009.502.594 по КККР на гр. Нови пазар, ул. „Христо Ботев“ № 22.

УВАЖАЕМИ Г-Н ПРЕДСЕДАТЕЛ,
УВАЖАЕМИ ДАМИ И ГОСПОДА ОБЩИНСКИ СЪВЕТНИЦИ,

В община администрация постъпи писмо от Министерство на вътрешните работи, дирекция „Комуникационни и информационни системи“ *(рег. № 529000-2203/20.04.2023 год.)* с което, във връзка с изпълнение на договор № 5785мпд-77/24.11.2022 год., с предмет: „Изграждане, развитие и оптимизация на цифрова ТЕТРА система и радиорелейна мрежа, управлявани от МВР“, финансиран по Механизма за възстановяване и устойчивост, съгласно Плана за възстановяване и устойчивост на Република България, е направено предварително проучване на местата за разполагане на телекомуникационното оборудване.

Целта на проекта е разширяване на обхвата на цифровата радиокомуникационна система на МВР на цялата територия на Република България, а предварителното радиопланиране показва, че от стратегическо значение за изпълнение на проекта е необходимо разполагането на радиокомуникационно оборудване в имот в който функционира МБАЛ „Д-р Добри Беров“ ЕООД в гр. Нови пазар.

Във връзка с изпълнението на проекта се предвижда монтирането на Тетра базова станция в съществуващо помещение предоставено от болницата и изграждане на метална конструкция върху покрива на сградата, на която ще се монтират 3 бр. панелни антени, 1 бр. омни антена и 1 бр. параболична антена.

Искането, изложено в писмото е за разрешаване разполагането на комуникационното оборудване в имота и даване съгласие разрешителния и узаконителния режим да се извърши от Министъра на Вътрешните работи, съгласно чл. 3, ал. 3, чл. 148, ал. 3, т. 4 и чл. 177, ал. 6 от ЗУТ.

При направено сравнение между представения проект за изграждане на ТЕТРА базова станция Нови пазар и данните на кадастралната карта и регистри става ясно, че искането е за разполагане на оборудването в помещение, находящо се на кота +19,88 в Блок 2 *(сграда с идентификатор 52009.502.594.2)* на МБАЛ „Д-р Добри Беров“ – СОС 52009.502.594.2.16 по КККР на гр. Нови пазар, а изграждането на металната конструкция на която ще бъдат монтирани антените – на покрива на Блок 3 *(сграда с идентификатор 52009.502.594.3)*.

Община Нови пазар е собственик на поземлен имот с идентификатор 52009.502.594 по КККР на гр. Нови пазар и построения в него „Болничен комплекс“ (осем блока, функционално свързани в комплекса), видно от издадения А(ч)ОС № 3013/09.06.2023 год., който имот е включен в капитала на МБАЛ „Д-р Добри Беров“ ЕООД, гр. Нови пазар.

„МБАЛ „Д-р Добри Беров“ ЕООД е еднолично търговско дружество с ограничена отговорност, вписано в търговския регистър към Шуменски окръжен съд с Решение от 31.08.2000 год., с едноличен собственик на капитала – Община Нови пазар. Дружеството се управлява от едноличния собственик на капитала чрез решения и от управител и се представлява от управителя.

В хода на настоящата процедура е изпратено писмо до д-р Йорданка Маринова – ВРИД Управител на МБАЛ „Д-р Добри Беров“ ЕООД, гр. Нови пазар (*изх. № 29-01-6/ 13.05.2024 год.)* за даване на становище по писмото от МВР. В деловодството на общинска администрация постъпи отговор с изразено положително становище от страна на управителя на болницата *(вх. № 29-00-114/17.05.2024 год.)*.

Предвид гореизложеното предлагам да обсъдите и вземете следното

РЕШЕНИЕ:

На основание чл. 21, ал. 2 от ЗМСМА във връзка с чл. 21, ал. 1, т. 8 от ЗМСМА, чл. 15, ал. 2 и чл. 18, т. 13 от Наредбата за упражняване правата на собственост на общината в търговски дружества с общинско участие в капитала, за участието на общината в граждански дружества и в сдружения с нестопанска цел, Общински съвет Нови пазар

РЕШИ:

1. Дава предварително съгласие на Министерство на вътрешните работи

за монтиране на Тетра базова станция в съществуващо помещение находящо се на кота +19,88 в Блок 2 *(сграда с идентификатор 52009.502.594.2)* на „МБАЛ „Д-р Добри Беров“ – СОС 52009.502.594.2.16 по КККР на гр. Нови пазар

и изграждане на метална конструкция за монтаж на 3 бр. панелни антени, 1 бр. омни антена и 1 бр. параболична антена на покрива на Блок 3 *(сграда с идентификатор 52009.502.594.3)* на „МБАЛ „Д-р Добри Беров“

във връзка с изпълнение на договор № 5785мпд-77/24.11.2022 год., с предмет: „Изграждане, развитие и оптимизация на цифрова ТЕТРА система и радиорелейна мрежа, управлявани от МВР“.

2. Съгласието по т.1 от настоящото решение се дава при условие, че при издаване на разрешение по реда на ЗУТ да се изискат всички необходими документи от Министерство на здравеопазването за вредни излъчвания, предвид разполагане на телекомуникационното оборудване в здравно заведение.

Настоящото решение подлежи на обжалване по реда на АПК.

ГЕОРГИ ГЕОРГИЕВ
Кмет на Община Нови

съгласувал: Борислав Георгиев, заместник кмет „СДОСПООПИРОРС“

проверил: Йордан Миленов, главен юрисконсулт

изготвил: урб. Петранка Валентинова, началник отдел „ПООС и ОП“

МИНИСТЕРСТВО НА ВЪТРЕШНИТЕ РАБОТИ
ДИРЕКЦИЯ „КОМУНИКАЦИОННИ И ИНФОРМАЦИОННИ СИСТЕМИ"

Рег. №529000-1203екз. №.2..
.....20.04.....2023 г.

ДО
КМЕТА НА
ОБЩИНА НОВИ ПАЗАР
ГОСПОДИН ГЕОРГИ ГЕОРГИЕВ

УВАЖАЕМИ ГОСПОДИН ГЕОРГИЕВ,

Във връзка с изпълнение на договор № 5785мпд-77/24.11.2022 г., с предмет „Изграждане, развитие и оптимизация на цифрова ТЕТРА система и радиорелейна мрежа, управлявани от МВР" финансиран по Механизма за възстановяване и устойчивост съгласно Плана за възстановяване и устойчивост на Р България е направено предварително проучване на местата за разполагане на телекомуникационното оборудване.

Целта на проекта е разширяване обхвата на цифровата радиокомуникационна система на МВР на цялата територия на Република България.

Предварителното радиопланиране показва, че от стратегическо значение за изпълнение на проекта е необходимо разполагането на радиокомуникационно оборудване в имот. намиращ се в МБАЛ „д-р Добри Беров" на адрес: гр. Нови пазар. ул. „Христо Ботев" № 22.

Предвижда се монтирането на:

- Тетра базова станция в съществуващо помещение предоставено от болницата:
- Изграждане на метална конструкция върху покрива на сградата на която ще се монтират:

- 3 бр. панелни антени;
- 1 бр. омни антена;
- 1 бр. параболична антена;

Предвид изложеното, Ви моля да разрешите разполагане на комуникационно оборудване в гореописания имот и да дадете съгласието си разрешителния и узаконителния режим да се извърши от Министъра на Вътрешните работи, съгласно чл. 3, ал. 3; чл. 148, ал. 3, т. 4; чл. 177, ал. 6 от ЗУТ.

Лице за контакт: Божидар Павлов, (

ДИРЕКТОР:

СНЕЖАНА МАЛИНЧЕВА

„МБАЛ Д-Р ДОБРИ БЕРОВ" ЕООД - НОВИ ПАЗАР
9900 Нови пазар; ул. "Христо Ботев" № 22; Тел. 0537 / 2-20-92
Факс 0537 / 2-22-08; E-mail: mbalnp@abv.bg

МБАЛ "Д-р Беров" ЕООД
Изх. No. 3-5
16 11 2022 г
гр. Нови пазар, обл. Шуменска

ДО
ПРЕДСЕДАТЕЛЯ
НА ОБЩИНСКИ СЪВЕТ
ГР. НОВИ ПАЗАР

ОТНОСНО: *Предоставяне самостоятелни обекти с идентификатор 52009.502.594.4.5 и идентификатор 52009.502.594.3.5 по КК на гр. Нови пазар на „Дом за стари хора" гр. Нови пазар и самостоятелен обект с идентификатор 52009.502.594.4.4 по КК на гр. Нови пазар на Дневен център за пълнолетни лица с увреждания*

УВАЖАЕМИ ГОСПОДИН ПРЕДСЕДАТЕЛ,

В качеството си на управител на „Многопрофилна болница за активно лечение д-р Добри Беров" ЕООД", гр. Нови пазар, изразявам положително становище относно:

1. Намерението на Община Нови пазар да предостави на Дома за стари хора гр. Нови пазар, помещенията на бившето „Родилно отделение" и бившия „Родилен блок" на болницата, съставляващи съответно самостоятелен обект с идентификатор 52009.502.594.4.5 и самостоятелен обект с идентификатор 52009.502.594.3.5 по КК на гр. Нови пазар, за целите на кандидатстването, управлението и изпълнението на проект за финансиране по Националния план за възстановяване и устойчивост, Компонент „Социално включване", Програма за Модернизиране на дългосрочната грижа, BG-RRP-11.010 „Извършване на строителни дейности и доставка на оборудване и обзавеждане с оглед реформиране на съществуващите домове за стари хора".

2. Намерението на Община Нови пазар да предостави на Дневен център за пълнолетни лица с увреждания гр. Нови пазар, помещенията на бившето „Детско отделение" на болницата, съставляващи самостоятелен обект с идентификатор 52009.502.594.4.4 по КК на гр. Нови пазар, за целите на кандидатстването, управлението и изпълнението на проект за финансиране по Националния план за възстановяване и устойчивост.

Д-р ЙОРДАНКА МАРИНОВА
ВРИД УПРАВИТЕЛ МБАЛ"Д-Р ДОБРИ БЕРОВ" ЕООД

REPUBLIC OF BULGARIA
NOVI PAZAR MUNICIPALITY
Mayor's phone:+ 359 + 0537 /2 3466
Fax:: + 359 + 0537 / 2 40 10
Fax: +359+0537/95530

http://novipazar.acstre.com
E-mail: npazar@icon.bg
novipazar@novipazar.bg

РЕПУБЛИКА БЪЛГАРИЯ
ОБЩИНА НОВИ ПАЗАР
КМЕТ телефон:+359 + 0537 /2 3466
Факс: + 359 + 0537 /2 40 10
Факс:+359+0537/95530
Зам кмет :
телефон +359 + 0537 /95523
+359 + 0537 /95525

Община Нови пазар е сертифицирана по ISO 9001:2015

ОБЩИНА Нови пазар
Изх No 29-01-6
13.05 20.24 г
ПК 9900

ДО
Йорданка Маринова – управител на ''МБАЛ д-р Добри Беров'' ЕООД, гр. Нови пазар
гр. Нови пазар, ул. „Христо Ботев'' № 22

Относно: Писмо с рег. № 5290002203/20.04.2023 г. от Министерство на вътрешните работи, дирекция „Комуникационни и информационни системи''.

Във връзка с постъпилото горецитирано писмо от Министерство на вътрешните работи и изпълнение на договор № 5785мпд-77/24.11.2022 г. с предмет „Изграждане, развитие и оптимизация на цифрова ТЕТРА система и радиорелейна мрежа, управлявани от МВР'', финансиран по Механизма за възстановяване и устойчивост съгласно Плана за възстановяване и устойчивост на Република България е направено предварително проучване на местата за разполагане на телекомуникационното оборудване, е необходимо разполагането на радиокомуникационното оборудване в имот, намиращ се в МБАЛ „д-р Добри Беров'', на адрес: гр. Нови пазар, ул. „Христо Ботев'' № 22.

Предвид гореизложеното следва да се внесе предложение до Общински-съвет Нови пазар за вземане на решение.

В тази връзка моля за Вашето становище като юридическо лице, в чийто капитал е включен имота.

Приложено Ви изпращам копие от горецитираното писмо ведно с приложенията към него.

ГЕОРГИ ГЕОРГИЕВ
КМЕТ НА ОБЩИНА НОВИ ПАЗАР

Изготвил:
Йордан Миленов
Гл. юрисконсулт

Р Е П У Б Л И К А Б Ъ Л Г А Р И Я

МИНИСТЕРСТВО НА РЕГИОНАЛНОТО РАЗВИТИЕ И БЛАГОУСТРОЙСТВОТО И МИНИСТЕРСТВО НА ПРАВОСЪДИЕТО

ОБЩИНА НОВИ ПАЗАР

ОБЛАСТ ШУМЕН

УТВЪРЖДАВАМ

/подпис и печат/

КМЕТ НА ОБЩИНА:
Георги Георгиев

/име и фамилия/

Вписване по ЗС/ПВ ДВР 2001
Служба по вписванията:
Вх. Рег. № 2033 от 16-06-2023 г.
Акт № 192 том 6 дело № 1157/23
СЪДИЯ ПО ВПИСВАНИЯТА:
.....
/и

А К Т № 3 0 1 3

ЗА ЧАСТНА ОБЩИНСКА СОБСТВЕНОСТ

Регистър 3013
Досие 3013

1. ДАТА НА СЪСТАВЯНЕ	09.06.2023 г.
2. ПРАВНО ОСНОВАНИЕ	чл. 59, ал. 1 от ЗОС
3. ВИД И ОПИСАНИЕ НА ИМОТА	Имотът представлява застроено и незастроено дворно място с площ от 18432 кв.м./осемнадесет хиляди четиристотин тридесет и два кв.м./,в урбанизирана територия с НТП „За друг обществен обект, комплекс", съставляващо ПИ с идентификатор 52009.502.594 по КККР на гр. Нови пазар. В имота е построен „Болничен комплекс" в 8 (осем) блока, функционално свързани в общ комплекс, както следва: Продължава в т. 11…
4. МЕСТОНАХОЖДЕНИЕ НА ИМОТА	Обл.ШУМЕН, общ.НОВИ ПАЗАР, гр. НОВИ ПАЗАР, поземлен имот с идентификатор 52009.502.594 по КК и КР гр. НОВИ ПАЗАР, общ. НОВИ ПАЗАР, одобрени със заповед № РД-18-18/25.03.2010г. на ИД на АГКК , ул. ХРИСТО БОТЕВ, №22 УПИ I, кв. 48Б по РП на гр. Нови пазар.
5. ГРАНИЦИ НА ИМОТА	52009.502.596, 52009.502.364, 52009.502.595, 52009.502.253, 52009.502.610, 52009.502.609, 52009.502.241, 52009.502.611, 52009.502.593
6. ДАНЪЧНА ОЦЕНКА НА ИМОТА КЪМ МОМЕНТА НА УТВЪРЖДАВАНЕ НА АКТА:	ОБЩО: 1 451 745,10 лв. /един милион четиристотин петдесет и една хиляди седемстотин четиридесет и пет лева и десет стотинки/ от които: Продължава в т. 11…

7. СЪСОБСТВЕНИЦИ	няма
8. НОМЕР И ДАТА НА СЪСТАВЕНИ ПО – РАНО АКТОВЕ	АОС № 168 / 25.06.1998 г.

9. ПРЕДОСТАВЕНИ ПРАВА ЗА УПРАВЛЕНИЕ:
Имотът е включен в капитала на МБАЛ "Д-Р ДОБРИ БЕРОВ" ЕООД

10. АКТОСЪСТАВИТЕЛ: АЯН МЕХМЕДОВ, /Специалист "Общ собственост"/

11. ЗАБЕЛЕЖКИ
...Продължение на т.3 „ВИД И ОПИСАНИЕ НА ИМОТА"

1. Сграда (БЛОК 1) с идентификатор 52009.502.594.1 /пет две нула нула девет точка пет нула две точка пет девет четири точка едно/, с предназначение „Здравно заведение" със застроена площ от 876 кв.м. /осемстотин седемдесет и шест кв.м. / Конструкция – масивна, етажност - 2 /два / етажа, год. на построяване - 1984 г. Сградата се използва за „ПОЛИКЛИНИКА" и включва следните самостоятелни обекти:

1.1. СОС с идентификатор 52009.502.594.1.1 /пет две нула нула девет точка пет нула две точка пет девет четири точка едно точка едно/, с площ от 48.79 кв.м. /четиридесет и осем точка седемдесет и девет квадратни метра/ и 0,027575 ид. части от общите части на сградата (БЛОК 1), с предназначение на самостоятелния обект „За здравни и социални услуги". Самостоятелният обект се намира на етаж 1 /първи/ при съседни самостоятелни обекти в сградата: на същия етаж: 52009.502.594.1.2, под обекта: 52009.502.594.1.36, над обекта: 52009.502.594.1.30 и 52009.502.594.1.31;

1.2. СОС с идентификатор 52009.502.594.1.2 /пет две нула нула девет точка пет нула две точка пет девет четири точка едно точка две/, с площ от 20.56 кв.м. /двадесет точка петдесет и шест квадратни метра/ и 0,011620 ид. ч. от общите части на сградата (БЛОК 1), с предназначение на самостоятелния обект „За здравни и социални услуги". Самостоятелният обект се намира на етаж 1 /първи/ при съседни самостоятелни обекти в сградата: на същия етаж: 52009.502.594.1.3 и 52009.502.594.1.1, под обекта: 52009.502.594.1.36, над обекта: 52009.502.594.1.32;

1.3. СОС с идентификатор 52009.502.594.1.3 /пет две нула нула девет точка пет нула две точка пет девет четири точка едно точка три/, с площ от 20.56 кв.м. /двадесет точка петдесет и шест квадратни метра/ и 0,011620 ид. ч. от общите части на сградата (БЛОК 1), с предназначение на самостоятелния обект „За здравни и социални услуги". Самостоятелният обект се намира на етаж 1 /първи/ при съседни самостоятелни обекти в сградата: на същия етаж: 52009.502.594.1.4 и 52009.502.594.1.2, под обекта: 52009.502.594.1.36, над обекта: 52009.502.594.1.33;

1.4. СОС с идентификатор 52009.502.594.1.4 /пет две нула нула девет точка пет нула две точка пет девет четири точка едно точка четири/, с площ от 41.12 кв.м. /четиридесет и един точка дванадесет квадратни метра/ и 0,023240 ид. ч. от общите части на сградата (БЛОК 1), с предназначение на самостоятелния обект „За здравни и социални услуги". Самостоятелният обект се намира на етаж 1 /първи/ при съседни самостоятелни обекти в сградата: на същия етаж: 52009.502.594.1.3, под обекта: 52009.502.594.1.36, над обекта: 52009.502.594.1.35 и 52009.502.594.1.34;

1.5. СОС с идентификатор 52009.502.594.1.5 /пет две нула нула девет точка пет нула две точка пет девет четири точка едно точка пет/, с площ от 18.97 кв.м. /осемнадесет точка деветдесет и седем квадратни метра/ и 0,010722 ид. ч. от общите части на сградата (БЛОК 1), с предназначение на самостоятелния обект „За здравни и социални услуги". Самостоятелният обект се намира на етаж 1 /първи/ при съседни самостоятелни обекти в сградата: на същия етаж: 52009.502.594.1.6, под обекта: 52009.502.594.1.36, над обекта: 52009.502.594.1.28;

1.6. СОС с идентификатор 52009.502.594.1.6 /пет две нула нула девет точка пет нула две точка пет девет четири точка едно точка шест/, с площ от 19.31 кв.м. /деветнадесет точка тридесет и един квадратни метра/ и 0,010914 ид. ч. от общите части на сградата (БЛОК 1), с предназначение на самостоятелния обект „За здравни и социални услуги". Самостоятелният обект се намира на етаж 1 /първи/ при съседни самостоятелни обекти в сградата: на същия етаж: 52009.502.594.1.7 и 52009.502.594.1.5, под обекта: 52009.502.594.1.36, над обекта: 52009.502.594.1.27;

1.7. СОС с идентификатор 52009.502.594.1.7 /пет две нула нула девет точка пет нула две точка пет девет четири точка едно точка седем/, с площ от 81.91 кв.м. /осемдесет и един точка деветдесет и един квадратни метра/ и 0,046294 ид. ч. от общите части на сградата (БЛОК 1), с предназначение на самостоятелния обект „За здравни и социални услуги". Самостоятелният обект се намира на етаж 1 /първи/ при съседни самостоятелни обекти в сградата: на същия етаж: 52009.502.594.1.6, под обекта: 52009.502.594.1.36, над обекта: 52009.502.594.1.24, 52009.502.594.1.26 и 52009.502.594.1.25;

1.8. СОС с идентификатор 52009.502.594.1.8 /пет две нула нула девет точка пет нула две точка пет девет четири точка едно точка осем/, с площ от 21.15 кв.м. /двадесет и един точка петнадесет квадратни метра/ и 0,011954 ид. ч. от общите части на сградата (БЛОК 1), с предназначение на самостоятелния обект „За здравни и социални услуги". Самостоятелният обект се намира на етаж 1 /първи/ при съседни самостоятелни обекти в сградата: на същия етаж: 52009.502.594.1.9, под обекта: 52009.502.594.1.36, над обекта: 52009.502.594.1.13;

1.9. СОС с идентификатор 52009.502.594.1.9 /пет две нула нула девет точка пет нула две точка пет девет четири точка едно точка девет/, с площ от 20.77 кв.м. /двадесет точка седемдесет и седем квадратни метра/ и 0,011739 ид. ч. от общите части на сградата (БЛОК 1), с предназначение на самостоятелния обект „За здравни и социални услуги". Самостоятелният обект се намира на етаж 1 /първи/ при съседни самостоятелни обекти в сградата: на същия етаж: 52009.502.594.1.10 и 52009.502.594.1.8, под обекта: 52009.502.594.1.36, над обекта: 52009.502.594.1.14;

1.10. СОС с идентификатор 52009.502.594.1.10 /пет две нула нула девет точка пет нула две точка пет девет четири точка едно точка едно нула/, с площ от 20.77 кв.м. /двадесет точка седемдесет и седем квадратни метра/ и 0,011739 ид. ч. от общите части на сградата (БЛОК 1), с предназначение на самостоятелния обект „За здравни и социални услуги" Самостоятелният обект се намира на етаж 1 /първи/ при съседни самостоятелни обекти в сградата: на същия етаж: 52009.502.594.1.11 и 52009.502.594.1.9, под обекта: 52009.502.594.1.36, над обекта: 52009.502.594.1.15;

1.11. СОС с идентификатор 52009.502.594.1.11 /пет две нула нула девет точка пет нула две точка пет девет четири точка едно точка едно едно/, с площ от 18.22 кв.м. /осемнадесет точка двадесет и два квадратни метра/ и 0,010298 ид. ч. от общите части на сградата (БЛОК 1), с предназначение на самостоятелния обект „За здравни и социални услуги". Самостоятелният обект се намира на етаж 1 /първи/ при съседни самостоятелни обекти в сградата: на същия етаж: 52009.502.594.1.12 и 52009.502.594.1.10, под обекта: 52009.502.594.1.36, над обекта: 52009.502.594.1.16;

1.12. СОС с идентификатор 52009.502.594.1.12 /пет две нула нула девет точка пет нула две точка пет девет четири точка едно точка едно две/, с площ от 144.11 кв.м. /сто четиридесет и четири точка единадесет квадратни метра/ и 0,081449 ид. ч. от общите части на сградата (БЛОК 1), с предназначение на самостоятелния обект „За здравни и социални услуги". Самостоятелният обект се намира на етаж 1 /първи/ при съседни самостоятелни обекти в сградата: на същия етаж: 52009.502.594.1.11, под обекта: 52009.502.594.1.36, над обекта: 52009.502.594.1.17, 52009.502.594.1.16 и 52009.502.594.1.18;

1.13. СОС с идентификатор 52009.502.594.1.13 /пет две нула нула девет точка пет нула две точка пет девет четири точка едно точка едно три/, с площ от 27.49 кв.м. /двадесет и седем точка четиридесет и девет квадратни метра/ и 0,017405 ид. ч. от общите части на сградата (БЛОК 1), с предназначение на самостоятелния обект „За здравни и социални услуги". Самостоятелният обект се намира на етаж 2 /втори/ при съседни самостоятелни обекти в сградата: на същия етаж: 52009.502.594.1.14, под обекта: 52009.502.594.1.8, над обекта: няма;

1.14. СОС с идентификатор 52009.502.594.1.14 /пет две нула нула девет точка пет нула две точка пет девет четири точка едно точка едно четири/, с площ от 27.04 кв.м. /двадесет и седем точка нула четири квадратни метра/ и 0,017120 ид. ч. от общите части на сградата (БЛОК 1), с предназначение на самостоятелния обект „За здравни и социални услуги". Самостоятелният обект се намира на етаж 2 /втори/ при съседни самостоятелни обекти в сградата: на същия етаж: 52009.502.594.1.15 и 52009.502.594.1.13, под обекта: 52009.502.594.1.9, над обекта: няма;

1.15. СОС с идентификатор 52009.502.594.1.15 /пет две нула нула девет точка пет нула две точка пет девет четири точка едно точка едно пет/, с площ от 27.04 кв.м. /двадесет и седем точка нула четири квадратни метра/ и 0,017120 ид. ч. от общите части на сградата (БЛОК 1), с предназначение на самостоятелния обект „За здравни и социални услуги". Самостоятелният обект се намира на етаж 2 /втори/ при съседни самостоятелни обекти в сградата: на същия етаж: 52009.502.594.1.16 и 52009.502.594.1.14, под обекта: 52009.502.594.1.10, над обекта: няма;

1.16. СОС с идентификатор 52009.502.594.1.16 /пет две нула нула девет точка пет нула две точка пет девет четири точка едно точка едно шест/, с площ от 27.04 кв.м. /двадесет и седем точка нула четири квадратни метра/ и 0,017120 ид. ч. от общите части на сградата (БЛОК 1), с предназначение на самостоятелния обект „За здравни и социални услуги". Самостоятелният обект се намира на етаж 2 /втори/ при съседни самостоятелни обекти в сградата: на същия етаж: 52009.502.594.1.17 и 52009.502.594.1.15, под обекта: 52009.502.594.1.12 и 52009.502.594.1.11, над обекта: няма;

1.17. СОС с идентификатор 52009.502.594.1.17 /пет две нула нула девет точка пет нула две точка пет девет четири точка едно точка едно седем/, с площ от 22.78 кв.м. /двадесет и два точка седемдесет и осем квадратни метра/ и 0,014423 ид. ч. от общите части на сградата (БЛОК 1), с предназначение на самостоятелния обект „За здравни и социални услуги" Самостоятелният обект се намира на етаж 2 /втори/ при съседни самостоятелни обекти в сградата: на същия етаж: 52009.502.594.1.18 и 52009.502.594.1.16, под обекта: 52009.502.594.1.12, над обекта: няма;

1.18. СОС с идентификатор 52009.502.594.1.18 /пет две нула нула девет точка пет нула две точка пет девет четири точка едно точка едно осем/, с площ от 52.32 кв.м. /петдесет и два точка тридесет и два квадратни метра/ и 0,033126 ид. ч. от общите части на сградата (БЛОК 1), с предназначение на самостоятелния обект „За здравни и социални услуги". Самостоятелният обект се намира на етаж 2 /втори/ при съседни самостоятелни обекти в сградата: на същия етаж: 52009.502.594.1.17 и 52009.502.594.1.19, под обекта: 52009.502.594.1.12, над обекта: няма;

1.19. СОС с идентификатор 52009.502.594.1.19 /пет две нула нула девет точка пет нула две точка пет девет четири точка едно точка едно девет/, с площ от 20.12 кв.м. /двадесет точка дванадесет квадратни метра/ и 0,012739 ид. ч. от общите части на сградата (БЛОК 1), с предназначение на самостоятелния обект „За здравни и социални услуги". Самостоятелният обект се намира на етаж 2 /втори/ при съседни самостоятелни обекти в сградата: на същия етаж: 52009.502.594.1.18 и 52009.502.594.1.20, под обекта: няма, над обекта: няма;

1.20. СОС с идентификатор 52009.502.594.1.20 /пет две нула нула девет точка пет нула две точка пет девет четири точка едно точка две нула/, с площ от 20.12 кв.м. /двадесет точка дванадесет квадратни метра/ и 0,012739 ид. ч. от общите части на сградата (БЛОК 1), предназначение на самостоятелния обект „За здравни и социални услуги" Самостоятелният обект се намира на етаж 2 /втори/ при съседни самостоятелни обекти в сградата: на същия етаж: 52009.502.594.1.19 и 52009.502.594.1.21, под обекта: няма, над обекта: няма;

1.21. СОС с идентификатор 52009.502.594.1.21 /пет две нула нула девет точка пет нула две точка пет девет четири точка едно точка две едно/, с площ от 20.12 кв.м. /двадесет точка дванадесет квадратни метра/ и 0,012739 ид. ч. от общите части на сградата (БЛОК 1), с предназначение на самостоятелния обект „За здравни и социални услуги". Самостоятелният обект се намира на етаж 2 /втори/ при съседни самостоятелни обекти в сградата: на същия етаж: 52009.502.594.1.20 и 52009.502.594.1.22, под обекта: няма, над обекта: няма;

1.22. СОС с идентификатор 52009.502.594.1.22 /пет две нула нула девет точка пет нула две точка пет девет четири точка едно точка две две/, с площ от 20.12 кв.м. /двадесет точка дванадесет квадратни метра/ и 0,012739 ид. ч. от общите части на сградата (БЛОК 1), с предназначение на самостоятелния обект „За здравни и социални услуги". Самостоятелният обект се намира на етаж 2 /втори/ при съседни самостоятелни обекти в сградата: на същия етаж: 52009.502.594.1.21 и 52009.502.594.1.23, под обекта: няма, над обекта: няма;

1.23. СОС с идентификатор 52009.502.594.1.23 /пет две нула нула девет точка пет нула две точка пет девет четири точка едно точка две три/, с площ от 20.12 кв.м. /двадесет точка дванадесет квадратни метра/ и 0,012739 ид. ч. от общите части на сградата (БЛОК 1), с предназначение на самостоятелния обект „За здравни и социални услуги". Самостоятелният обект се намира на етаж 2 /втори/ при съседни самостоятелни обекти в сградата: на същия етаж: 52009.502.594.1.22 и 52009.502.594.1.37, под обекта: няма, над обекта: няма;

1.24. СОС с идентификатор 52009.502.594.1.24 /пет две нула нула девет точка пет нула две точка пет девет четири точка едно точка две четири/, с площ от 19.76 кв.м. /деветнадесет точка седемдесет и шест квадратни метра/ и 0.012511 ид. ч. от общите части на сградата (БЛОК 1), с предназначение на самостоятелния обект „За здравни и социални услуги". Самостоятелният обект се намира на етаж 2 /втори/ при съседни самостоятелни обекти в сградата: на същия етаж: 52009.502.594.1.37 и 52009.502.594.1.25, под обекта: 52009.502.594.1.7, над обекта: няма;

1.25. СОС с идентификатор 52009.502.594.1.25 /пет две нула нула девет точка пет нула две точка пет девет четири точка едно точка две пет/, с площ от 20.85 кв.м. /двадесет точка осемдесет и пет квадратни метра/ и 0,013201 ид. ч. от общите части на сградата (БЛОК 1), с предназначение на самостоятелния обект „За здравни и социални услуги". Самостоятелният обект се намира на етаж 2 /втори/ при съседни самостоятелни обекти в сградата: на същия етаж: 52009.502.594.1.24 и 52009.502.594.1.26, под обекта: 52009.502.594.1.7, над обекта: няма;

1.26. СОС с идентификатор 52009.502.594.1.26 /пет две нула нула девет точка пет нула две точка пет девет четири точка едно точка две шест/, с площ от 19.40 кв.м. /деветнадесет точка четиридесет квадратни метра/ и 0,012283 ид. ч. от общите части на сградата (БЛОК 1), с предназначение на самостоятелния обект „За здравни и социални услуги". Самостоятелният обект се намира на етаж 2 /втори/ при съседни самостоятелни обекти в сградата: на същия етаж: 52009.502.594.1.25 и 52009.502.594.1.27, под обекта: 52009.502.594.1.7, над обекта: няма;

1.27. СОС с идентификатор 52009.502.594.1.27 /пет две нула нула девет точка пет нула две точка пет девет четири точка едно точка две седем/, с площ от 20.49 кв.м. /двадесет точка четиридесет и девет квадратни метра/ и 0,012973 ид. ч. от общите части на сградата (БЛОК 1), с предназначение на самостоятелния обект „За здравни и социални услуги". Самостоятелният обект се намира на етаж 2 /втори/ при съседни самостоятелни обекти в сградата: на същия етаж: 52009.502.594.1.26 и 52009.502.594.1.28, под обекта: 52009.502.594.1.6, над обекта: няма;

1.28. СОС с идентификатор 52009.502.594.1.28 /пет две нула нула девет точка пет нула две точка пет девет четири точка едно точка две осем/, с площ от 20.00 кв.м. /двадесет квадратни метра/ и 0,012663 ид. ч. от общите части на сградата (БЛОК 1), с предназначение на самостоятелния обект „За здравни и социални услуги". Самостоятелният обект се намира на етаж 2 /втори/ при съседни самостоятелни обекти в сградата: на същия етаж: 52009.502.594.1.27 и 52009.502.594.1.29, под обекта: 52009.502.594.1.5, над обекта: няма;

1.29. СОС с идентификатор 52009.502.594.1.29 /пет две нула нула девет точка пет нула две точка пет девет четири точка едно точка две девет/, с площ от 20.00 кв.м. /двадесет квадратни метра/ и 0,012663 ид. ч. от общите части на сградата (БЛОК 1), с предназначение на самостоятелния обект „За здравни и социални услуги". Самостоятелният обект се намира на етаж 2 /втори/ при съседни самостоятелни обекти в сградата: на същия етаж: 52009.502.594.1.28 и 52009.502.594.1.30, под обекта: няма, над обекта: няма;

1.30. СОС с идентификатор 52009.502.594.1.30 /пет две нула нула девет точка пет нула две точка пет девет четири точка едно точка три нула/, с площ от 31.23 кв.м. /тридесет и един точка двадесет и три квадратни метра/ и 0,019773 ид. ч. от общите части на сградата (БЛОК 1), с предназначение на самостоятелния обект „За здравни и социални услуги". Самостоятелният обект се намира на етаж 2 /втори/ при съседни самостоятелни обекти в сградата: на същия етаж: 52009.502.594.1.29 и 52009.502.594.1.31, под обекта: 52009.502.594.1.1, над обекта: няма;

1.31. СОС с идентификатор 52009.502.594.1.31 /пет две нула нула девет точка пет нула две точка пет девет четири точка едно точка три едно/, с площ от 30.73 кв.м. /тридесет точка седемдесет и три квадратни метра/ и 0,019456 ид. ч. от общите части на сградата (БЛОК 1), с предназначение на самостоятелния обект „За здравни и социални услуги". Самостоятелният обект се намира на етаж 2 /втори/ при съседни самостоятелни обекти в сградата: на същия етаж: 52009.502.594.1.30 и 52009.502.594.1.32, под обекта: 52009.502.594.1.1, над обекта: няма;

1.32. СОС с идентификатор 52009.502.594.1.32 /пет две нула нула девет точка пет нула две точка пет девет четири точка едно точка три две/, с площ от 20.81 кв.м. /двадесет точка осемдесет и един квадратни метра/ и 0,013176 ид. ч. от общите части на сградата (БЛОК 1), с предназначение на самостоятелния обект „За здравни и социални услуги". Самостоятелният обект се намира на етаж 2 /втори/ при съседни самостоятелни обекти в сградата: на същия етаж: 52009.502.594.1.33 и 52009.502.594.1.31, под обекта: 52009.502.594.1.2, над обекта: няма;

1.33. СОС с идентификатор 52009.502.594.1.33 /пет две нула нула девет точка пет нула две точка пет девет четири точка едно точка три три/, с площ от 20.81 кв.м. /двадесет точка осемдесет и един квадратни метра/ и 0,013176 ид. ч. от общите части на сградата (БЛОК 1), с предназначение на самостоятелния обект „За здравни и социални услуги". Самостоятелният обект се намира на етаж 2 /втори/ при съседни самостоятелни обекти в сградата: на същия етаж: 52009.502.594.1.34 и 52009.502.594.1.32, под обекта: 52009.502.594.1.3, над обекта: няма;

1.34. СОС с идентификатор 52009.502.594.1.34 /пет две нула нула девет точка пет нула две точка пет девет четири точка едно точка три четири/, с площ от 20.81 кв.м. /двадесет точка осемдесет и един квадратни метра/ и 0,013176 ид. ч. от общите части на сградата (БЛОК 1), с предназначение на самостоятелния обект „За здравни и социални услуги". Самостоятелният обект се намира на етаж 2 /втори/ при съседни самостоятелни обекти в сградата: на същия етаж: 52009.502.594.1.35 и 52009.502.594.1.33, под обекта: 52009.502.594.1.4, над обекта: няма;

1.35. СОС с идентификатор 52009.502.594.1.35 /пет две нула нула девет точка пет нула две точка пет девет четири точка едно точка три пет/, с площ от 21.18 кв.м. /двадесет и един точка осемнадесет квадратни метра/ и 0,013410 ид. ч. от общите части на сградата (БЛОК 1), с предназначение на самостоятелния обект „За здравни и социални услуги". Самостоятелният обект се намира на етаж 2 /втори/ при съседни самостоятелни обекти в сградата: на същия етаж: 52009.502.594.1.34, под обекта: 52009.502.594.1.4, над обекта: няма;

1.36. СОС с идентификатор 52009.502.594.1.36 /пет две нула нула девет точка пет нула две точка пет девет четири точка едно точка три шест/, с площ от 845.33 кв.м. /осемстотин четиридесет и пет точка тридесет и три квадратни метра/ и 0,350073 ид. ч. от общите части на сградата (БЛОК 1), с предназначение на самостоятелния обект „За здравни и социални услуги". Самостоятелният обект се намира на етаж 0 /нула/ при съседни самостоятелни обекти в сградата: на същия етаж: няма, под обекта: няма, над обекта: 52009.502.594.1.12, 52009.502.594.1.11, 52009.502.594.1.10, 52009.502.594.1.9, 52009.502.594.1.8, 52009.502.594.1.4, 52009.502.594.1.3, 52009.502.594.1.2, 52009.502.594.1.1, 52009.502.594.1.5, 52009.502.594.1.6, 52009.502.594.1.7;

1.37. СОС с идентификатор 52009.502.594.1.37 /пет две нула нула девет точка пет нула две точка пет девет четири точка едно точка три седем/ с площ от 51.01 кв.м. /петдесет и един точка нула един квадратни метра/ и 0,032296 ид. ч. от общите части на сградата (БЛОК 1), с предназначение на самостоятелния обект „За здравни и социални услуги". Самостоятелният обект се намира на етаж 2 /втори/ при съседни самостоятелни обекти в сградата: на същия етаж: 52009.502.594.1.23 и 52009.502.594.1.24, под обекта: няма, над обекта: няма;

1.38. СОС с идентификатор 52009.502.594.1.38 /пет две нула нула девет точка пет нула две точка пет девет четири точка едно точка три осем/, с площ от 16.92 кв.м. /шестнадесет точка деветдесет и два квадратни метра/, с предназначение на самостоятелния обект „Друг вид самостоятелен обект". Самостоятелният обект се намира на етаж 2 /втори/ при съседни самостоятелни обекти в сградата: на същия етаж: няма, под обекта: няма, над обекта: няма;

2. Сграда (БЛОК 2) с идентификатор 52009.502.594.2 /пет две нула нула девет точка пет нула две точка пет девет четири точка две/, с предназначение „Здравно заведение" със застроена площ от 812 кв.м. /осемстотин и дванадесет кв.м. /, Конструкция – масивна, етажност - 6 /шест / етажа, год. на построяване - 1984 г. Сградата включва следните самостоятелни обекти:

2.1. СОС с идентификатор 52009.502.594.2.1 /пет две нула нула девет точка пет нула две точка пет девет четири точка две точка едно/, с площ от 668.06 кв.м. /шестстотин шестдесет и осем точка нула шест квадратни метра/ и 0,134208 ид. ч. от общите части на сградата (БЛОК 2), с предназначение на самостоятелния обект „За здравни и социални услуги". Самостоятелният обект се намира на етаж 1 /първи/ при съседни самостоятелни обекти в сградата: на същия етаж: 52009.502.594.2.11, 52009.502.594.2.12, 52009.502.594.2.14, под обекта: 52009.502.594.2.7, над обекта: 52009.502.594.2.13 и 52009.502.594.2.2;

2.2. СОС с идентификатор 52009.502.594.2.2 /пет две нула нула девет точка пет нула две точка пет девет четири точка две точка две/ с площ от 676.17 кв.м. /шестстотин седемдесет и шест точка седемнадесет квадратни метра/ и 0,135837 ид. ч. от общите части на сградата (БЛОК 2), с предназначение на самостоятелния обект „За здравни и социални услуги". Самостоятелният обект се намира на етаж 2 /втори/ при съседни самостоятелни обекти в сградата: на същия етаж: 52009.502.594.2.13, под обекта: 52009.502.594.2.1 и 52009.502.594.2.12, над обекта: 52009.502.594.2.3;

2.3. СОС с идентификатор 52009.502.594.2.3 /пет две нула нула девет точка пет нула две точка пет девет четири точка две точка три/, с площ от 690.32 кв.м. /шестстотин и деветдесет точка тридесет и два квадратни метра/ и 0,138680 ид. ч. от общите части на сградата (БЛОК 2), с предназначение на самостоятелния обект „За здравни и социални услуги". Самостоятелният обект се намира на етаж 3 /трети/ при съседни самостоятелни обекти в сградата: на същия етаж: няма, под обекта: 52009.502.594.2.13 и 52009.502.594.2.2, над обекта: 52009.502.594.2.4;

2.4. СОС с идентификатор 52009.502.594.2.4 /пет две нула нула девет точка пет нула две точка пет девет четири точка две точка четири/, с площ от 690.32 кв.м. (шестстотин и деветдесет точка тридесет и два квадратни метра) и 0,138680 ид. ч. от общите части на сградата (БЛОК 2), с предназначение на самостоятелния обект „За здравни и социални услуги". Самостоятелният обект се намира на етаж 4 /четвърти/ при съседни самостоятелни обекти в сградата: на същия етаж: няма, под обекта: 52009.502.594.2.3, над обекта: 52009.502.594.2.5;

2.5. СОС с идентификатор 52009.502.594.2.7 /пет две нула нула девет точка пет нула две точка пет девет четири точка две точка седем/, с площ от 747.22 кв.м. /седемстотин четиридесет и седем точка двадесет и два квадратни метра/ и 0,150111 ид. ч. от общите части на сградата (БЛОК 2), с предназначение на самостоятелния обект „За здравни и социални услуги". Самостоятелният обект се намира на етаж 0 /нула/ при съседни самостоятелни обекти в сградата: на същия етаж: няма, под обекта: няма, над обекта: 52009.502.594.2.11, 52009.502.594.2.1, 52009.502.594.2.12 и 52009.502.594.2.14;

2.6. СОС с идентификатор 52009.502.594.2.11 /пет две нула нула девет точка пет нула две точка пет девет четири точка две точка едно едно/, с площ от 6.00 кв.м. /шест квадратни метра/ и 0,001205 ид. ч. от общите части на сградата (БЛОК 2), с предназначение на самостоятелния обект „За здравни и социални услуги". Самостоятелният обект се намира на етаж 1 /първи/ при съседни самостоятелни обекти в сградата: на същия етаж: 52009.502.594.2.1, под обекта: 52009.502.594.2.7, над обекта: 52009.502.594.2.13;

2.7. СОС с идентификатор 52009.502.594.2.12 /пет две нула нула девет точка пет нула две точка пет девет четири точка две точка едно две/ с площ от 16.26 кв.м. /шестнадесет точка двадесет и шест квадратни метра/ и 0,003267 ид. ч. от общите части на сградата (БЛОК 2), с предназначение на самостоятелния обект „За здравни и социални услуги". Самостоятелният обект се намира на етаж 1 /първи/ при съседни самостоятелни обекти в сградата: на същия етаж: 52009.502.594.2.1, под обекта: 52009.502.594.2.7, над обекта: 52009.502.594.2.2;

2.8. СОС с идентификатор 52009.502.594.2.13 /пет две нула нула девет точка пет нула две точка пет девет четири точка две точка едно три/, с площ от 14.15 кв.м. /четиринадесет точка петнадесет квадратни метра/ и 0,002843 ид. ч. от общите части на сградата (БЛОК 2), с предназначение на самостоятелния обект „За здравни и социални услуги". Самостоятелният обект се намира на етаж 2 /втори/ при съседни самостоятелни обекти в сградата: на същия етаж: 52009.502.594.2.2, под обекта: 52009.502.594.2.11 и 52009.502.594.2.1, над обекта: 52009.502.594.2.3;

2.9. СОС с идентификатор 52009.502.594.2.14 /пет две нула нула девет точка пет нула две точка пет девет четири точка две точка едно четири/, с площ от 9.10 кв.м. /девет точка десет квадратни метра/, с предназначение на самостоятелния обект „Друг вид самостоятелен обект". Самостоятелният обект се намира на етаж 1 /първи/ при съседни самостоятелни обекти в сградата: на същия етаж: 52009.502.594.2.1, под обекта: 52009.502.594.2.7, над обекта: няма;

2.10. СОС с идентификатор 52009.502.594.2.15 /пет две нула нула девет точка пет нула две точка пет девет четири точка две точка едно пет/, с площ от 20.60 кв.м. /двадесет точка шестдесет квадратни метра/, с предназначение на самостоятелния обект „За здравни и социални услуги". Самостоятелният обект се намира на етаж 7 /седми/ при съседни самостоятелни обекти в сградата: на същия етаж: 52009.502.594.2.16, под обекта: 52009.502.594.2.6, над обекта: няма;

2.11. СОС с идентификатор 52009.502.594.2.16 /пет две нула нула девет точка пет нула две точка пет девет четири точка две точка едно шест/, с площ от 59.70 кв.м. /петдесет и девет точка седемдесет квадратни метра/, с предназначение на самостоятелния обект „За здравни и социални услуги". Самостоятелният обект се намира на етаж 7 /седми/ при съседни самостоятелни обекти в сградата: на същия етаж: 52009.502.594.2.15, под обекта: 52009.502.594.2.6, над обекта: няма;

3. Сграда (БЛОК 3) с идентификатор 52009.502.594.3 /пет две нула нула девет точка пет нула две точка пет девет четири точка три/, с предназначение „Здравно заведение" със застроена площ от 298 кв.м. /двеста деветдесет и осем кв.м. /, Конструкция – масивна, етажност - 6 /шест / етажа; Год. на построяване - 1984 г. Сградата включва следните самостоятелни обекти:

3.1. СОС с идентификатор 52009.502.594.3.1 /пет две нула нула девет точка пет нула две точка пет девет четири точка три точка едно/, с площ от 291.50 кв.м. /двеста деветдесет и един точка петдесет квадратни метра/ и 0,127290 ид. ч. от общите части на сградата (БЛОК 3), с предназначение на самостоятелния обект „За здравни и социални услуги". Самостоятелният обект се намира на етаж 0 /нула/ при съседни самостоятелни обекти в сградата: на същия етаж: няма, под обекта: 52009.502.594.3.8, над обекта: 52009.502.594.3.9 и 52009.502.594.3.2;

3.2. СОС с идентификатор 52009.502.594.3.3 /пет две нула нула девет точка пет нула две точка пет девет четири точка три точка три/, с площ от 291.50 кв.м. /двеста деветдесет и един точка петдесет квадратни метра/ и 0,127290 ид. ч. от общите части на сградата (БЛОК 3), с предназначение на самостоятелния обект „За здравни и социални услуги". Самостоятелният обект се намира на етаж 2 /втори/ при съседни самостоятелни обекти в сградата: на същия етаж: няма, под обекта: 52009.502.594.3.9 и 52009.502.594.3.2, над обекта: 52009.502.594.3.4;

3.3. СОС с идентификатор 52009.502.594.3.4 /пет две нула нула девет точка пет нула две точка пет девет четири точка три точка четири/ с площ от 291.50 кв.м. /двеста деветдесет и един точка петдесет квадратни метра/ и 0,127290 ид. ч. от общите части на сградата (БЛОК 3), с предназначение на самостоятелния обект „За здравни и социални услуги". Самостоятелният обект се намира на етаж 3 /трети/ при съседни самостоятелни обекти в сградата: на същия етаж: няма, под обекта: 52009.502.594.3.3, над обекта: 52009.502.594.3.5;

3.4. СОС с идентификатор 52009.502.594.3.5 /пет две нула нула девет точка пет нула две точка пет девет четири точка три точка пет/ с площ от 291.50 кв.м. /двеста деветдесет и един точка петдесет квадратни метра/ и 0,127290 ид. ч. от общите части на сградата (БЛОК 3), с предназначение на самостоятелния обект „За здравни и социални услуги". Самостоятелният обект се намира на етаж 4 /четвърти/ при съседни самостоятелни обекти в сградата: на същия етаж: няма, под обекта: 52009.502.594.3.4, над обекта: 52009.502.594.3.6;

3.5. СОС с идентификатор 52009.502.594.3.6 /пет две нула нула девет точка пет нула две точка пет девет четири точка три точка шест/, с площ от 291.50 кв.м. /двеста деветдесет и един точка петдесет квадратни метра/ и 0,127290 ид. ч. от общите части на сградата (БЛОК 3), с предназначение на самостоятелния обект „За здравни и социални услуги". Самостоятелният обект се намира на етаж 5 /пети/ при съседни самостоятелни обекти в сградата: на същия етаж: няма, под обекта: 52009.502.594.3.5, над обекта: 52009.502.594.3.7;

3.6. СОС с идентификатор 52009.502.594.3.8 /пет две нула нула девет точка пет нула две точка пет девет четири точка три точка осем/, с площ от 288.20 кв.м. /двеста осемдесет и осем точка двадесет квадратни метра/ и 0,125849 ид. ч. от общите части на сградата (БЛОК 3), с предназначение на самостоятелния обект „За здравни и социални услуги". Самостоятелният обект се намира на етаж -1 /минус един/ при съседни самостоятелни обекти в сградата: на същия етаж: няма, под обекта: няма, над обекта: 52009.502.594.3.1;

4. Сграда (БЛОК 4) с идентификатор 52009.502.594.4 /пет две нула нула девет точка нула две точка пет девет четири точка четири/, с предназначение „Здравно заведение" със застроена площ от 765 кв.м. /седемстотин шестдесет и пет кв.м. /, Конструкция – масивна, етажност - 6 /шест / етажа, год. на построяване - 1984 г. Сградата включва следните самостоятелни обекти:

4.1. СОС с идентификатор 52009.502.594.4.1 /пет две нула нула девет точка пет нула две точка пет девет четири точка четири точка едно/ с площ от 711.50 кв.м. /седемстотин и единадесет точка петдесет квадратни метра/ и 0,132444 ид. ч. от общите части на сградата (БЛОК 4), с предназначение на самостоятелния обект „За здравни и социални услуги". Самостоятелният обект се намира на етаж 1 /първи/ при съседни самостоятелни обекти в сградата: на същия етаж: няма, под обекта: 52009.502.594.4.7, над обекта: 52009.502.594.4.2;

4.2. СОС с идентификатор 52009.502.594.4.2 /пет две нула нула девет точка пет нула две точка пет девет четири точка четири точка две/ с площ от 768.40 кв.м. /седемстотин шестдесет и осем точка четиридесет квадратни метра/ и 0,143036 ид. ч. от общите части на сградата (БЛОК 4), с предназначение на самостоятелния обект „За здравни и социални услуги". Самостоятелният обект се намира на етаж 2 /втори/ при съседни самостоятелни обекти в сградата: на същия етаж: няма, под обекта: 52009.502.594.4.1, над обекта: 52009.502.594.4.3;

4.3. СОС с идентификатор 52009.502.594.4.3 /пет две нула нула девет точка пет нула две точка пет девет четири точка четири точка три/ с площ от 774.53 кв.м. /седемстотин седемдесет и четири точка петдесет и три квадратни метра/ и 0,144177 ид. ч. от общите части на сградата (БЛОК 4), с предназначение на самостоятелния обект „За здравни и социални услуги". Самостоятелният обект се намира на етаж 3 /трети/ при съседни самостоятелни обекти в сградата: на същия етаж: няма, под обекта: 52009.502.594.4.2, над обекта: 52009.502.594.4.4;

4.4. СОС с идентификатор 52009.502.594.4.4 /пет две нула нула девет точка пет нула две точка пет девет четири точка четири точка четири/ с площ от 774.53 кв.м. /седемстотин седемдесет и четири точка петдесет и три квадратни метра/ и 0,144177 ид. ч. от общите части на сградата (БЛОК 4), с предназначение на самостоятелния обект „За здравни и социални услуги". Самостоятелният обект се намира на етаж 4 /четвърти/ при съседни самостоятелни обекти в сградата: на същия етаж: няма, под обекта: 52009.502.594.4.3, над обекта: 52009.502.594.4.5;

4.5. СОС с идентификатор 52009.502.594.4.5 /пет две нула нула девет точка пет нула две точка пет девет четири точка четири точка пет/ с площ от 774.53 кв.м. /седемстотин седемдесет и четири точка петдесет и три квадратни метра/ и 0,144177 ид. ч. от общите части на сградата (БЛОК 4), с предназначение на самостоятелния обект „За здравни и социални услуги". Самостоятелният обект се намира на етаж 5 /пети/ при съседни самостоятелни обекти в сградата: на същия етаж: няма, под обекта: 52009.502.594.4.4, над обекта: 52009.502.594.4.6;

4.6. СОС с идентификатор 52009.502.594.4.6 /пет две нула нула девет точка пет нула две точка пет девет четири точка четири точка шест/ с площ от 774.53 кв.м. /седемстотин седемдесет и четири точка петдесет и три квадратни метра/ и 0,144177 ид. ч. от общите части на сградата (БЛОК 4), с предназначение на самостоятелния обект „За здравни и социални услуги". Самостоятелният обект се намира на етаж 6 /шести/ при съседни самостоятелни обекти в сградата: на същия етаж: няма, под обекта: 52009.502.594.4.5, над обекта: 52009.502.594.4.9 и 52009.502.594.4.8;

4.7. СОС с идентификатор 52009.502.594.4.7 /пет две нула нула девет точка пет нула две точка пет девет четири точка четири точка седем/ с площ от 708.90 кв.м. /седемстотин и осем точка деветдесет квадратни метра/ и 0,131960 ид. ч. от общите части на сградата (БОЛК 4), с предназначение на самостоятелния обект „За здравни и социални услуги". Самостоятелният обект се намира на етаж 0 /нула/ при съседни самостоятелни обекти в сградата: на същия етаж: няма, под обекта: няма, над обекта: 52009.502.594.4.1;

4.8. СОС с идентификатор 52009.502.594.4.8 /пет две нула нула девет точка пет нула две точка пет девет четири точка четири точка осем/ с площ от 62.60 кв.м. /шестдесет и две точка шестдесет квадратни метра/ и 0,011653 ид. ч. от общите части на сградата (БЛОК 4), с предназначение на самостоятелния обект „За здравни и социални услуги". Самостоятелният обект се намира на етаж 7 /седми/ при съседни самостоятелни обекти в сградата: на същия етаж: няма, под обекта: 52009.502.594.4.6, над обекта: няма;

4.9. СОС с идентификатор 52009.502.594.4.9 /пет две нула нула девет точка пет нула две точка пет девет четири точка четири точка девет/ с площ от 22.56 кв.м. /двадесет и две точка петдесет и шест квадратни метра/ и 0.004199 ид. ч. от общите части на сградата (БЛОК 4) , с предназначение на самостоятелния обект „За здравни и социални услуги". Самостоятелният обект се намира на етаж 7 /седми/ при съседни самостоятелни обекти в сградата: на същия етаж: няма, под обекта: 52009.502.594.4.6, над обекта: няма;

5. Сграда (БЛОК 5) с идентификатор 52009.502.594.5 /пет две нула нула девет точка пет нула две точка пет девет четири точка пет/ с предназначение „Здравно заведение" със застроена площ от 117 кв.м. /сто и седемнадесет кв.м. /, Конструкция – масивна, етажност - 1 /едно / етаж, год. на построяване - 1984 г.

6. Сграда (БЛОК 6) с идентификатор 52009.502.594.6 /пет две нула нула девет точка пет нула две точка пет девет четири точка шест/ с предназначение „Сграда за енергопроизводство" със застроена площ от 385 кв.м. /триста осемдесет и пет кв.м. /, конструкция – масивна, етажност - 1 /едно / етаж, год. на построяване - 1984 г.

7. Сграда (БЛОК 7) с идентификатор 52009.502.594.7 /пет две нула нула девет точка пет нула две точка пет девет четири точка седем/ с предназначение „Гараж" със застроена площ от 656 кв.м. /шестстотин петдесет и шест кв.м. /, Етажност - 1 /едно / етаж, год. на построяване - 1984 г.

8. Сграда (БЛОК 8) с идентификатор 52009.502.594.8 /пет две нула нула девет точка пет нула две точка пет девет четири точка осем/ с предназначение „Сграда за битови услуги" със застроена площ от 144 кв.м. /сто четиридесет и четири кв.м. /, конструкция – масивна, етажност - 1 /едно / етаж, год. на построяване - 1984 г. Сградата включва следните самостоятелни обекти:

8.1. СОС с идентификатор 52009.502.594.8.1 /пет две нула нула девет точка пет нула две точка пет девет четири точка осем точка едно/ с площ от 30.03 кв.м. /тридесет точка нула три квадратни метра/ с предназначение на самостоятелния обект „Друг вид самостоятелен обект", брой нива: 1 /един/ Съседни самостоятелни обекти: на същия етаж: 52009.502.594.8.2, под обекта: няма, над обекта: няма";

8.2. СОС с идентификатор 52009.502.594.8.2 /пет две нула нула девет точка пет нула две точка пет девет четири точка осем точка две/ с площ от 114.23 кв.м. /сто и четиринадесет точка двадесет и три квадратни метра/ с предназначение на самостоятелния обект „Друг вид самостоятелен обект", брой нива: 1 /един/ Съседни самостоятелни обекти: на същия етаж: 52009.502.594.8.1, под обекта: няма, над обекта: няма";

...Продължение на т. 6 „ДАНЪЧНА ОЦЕНКА НА ИМОТА КЪМ МОМЕНТА НА УТВЪРЖДАВАНЕ НА АКТА"

1. За ПИ 52009.502.594 с НТП „За друг обществен обект, комплекс" – 95 846,40 лв. /деветдесет и пет хиляди осемстотин четиридесет и шест лева и четиридесет стотинки/;
2. За Сграда (БЛОК 1) с идентификатор 52009.502.594.1 с предназначение „Здравно заведение" – 196 414,90 лв. /сто деветдесет и шест хиляди четиристотин и четиринадесет лева и деветдесет стотинки/;
3. За Сграда (БЛОК 2) с идентификатор 52009.502.594.2 с предназначение „Здравно заведение" – 349 571,70 лв. /триста четиридесет и девет хиляди петстотин седемдесет и един лева и седемдесет стотинки/;
4. За Сграда (БЛОК 3) с идентификатор 52009.502.594.3 с предназначение „Здравно заведение" – 167 916,60 лв. /сто шестдесет и седем хиляди деветстотин и шестнадесет лева и шестдесет стотинки/;
5. За Сграда (БЛОК 4) с идентификатор 52009.502.594.4 с предназначение „Здравно заведение" – 516 733,00 лв. /петстотин и шестнадесет хиляди седемстотин тридесет и три лева/;
6. За Сграда (БЛОК 5) с идентификатор 52009.502.594.5 с предназначение „Здравно заведение" – 11 254,10 лв. /единадесет хиляди двеста петдесет и четири лева и десет стотинки/;
7. За Сграда (БЛОК 6) с идентификатор 52009.502.594.6 с предназначение „Сграда за енергопроизводство" – 37 032,60 лв. /тридесет и седем хиляди тридесет и два лева и шестдесет стотинки/;
8. За Сграда (БЛОК 7) с идентификатор 52009.502.594.7 с предназначение „Гараж" – 63 099,70 лв. /шестдесет и три хиляди деветдесет и девет лева и седемдесет стотинки/;
9. За Сграда (БЛОК 8) с идентификатор 52009.502.594.8 с предназначение „Сграда за битови услуги" – 13 876,10 лв. /тринадесет хиляди осемстотин седемдесет и шест лева и десет стотинки/

ЗАБЕЛЕЖКИ...

С Решение № 366 – 32/ 29.09.2017 год. на ОбС гр. Нови пазар е разкрит „Дневен център за лица с увреждания" в СОС с идентификатор 52009.502.594.2.4;
С Решение № 584 – 52/ 30.03.2023 год. на ОбС гр. Нови пазар е дадено съгласие на „Дневен център за лица с увреждания" да се предостави СОС 52009.502.594.4.4 за целите на управление и изпълнение на проект „BG-RRP – 11.011 Повишаване на енергийната ефективност на социалната инфраструктура за предоставяне на социални услуги, делегирана от държавата дейност";
С Решение № 509 – 48/ 24.11.2022 год. на ОбС гр. Нови пазар е дадено съгласие на „Дом за стари хора" –Нови пазар, да се предоставят СОС 52009.502.594.4.5 и СОС 52009.502.594.3.5 за целите на управление и изпълнение на проект „BG-RRP – 11.010 „Извършване на строителни дейности и доставка на оборудване и обзавеждане с оглед реформиране на съществуващите домове за стари хора".

АГЕНЦИЯ ПО ГЕОДЕЗИЯ,
КАРТОГРАФИЯ И КАДАСТЪР

София 1618, кв. Павлово, ул. Мусала № 1
тел.:02/955 46 40, факс: 02/955 63 35
ACAD@CADASTRE.BG • WWW.CADASTRE.BG

СЛУЖБА ПО ГЕОДЕЗИЯ, КАРТОГРАФИЯ И КАДАСТЪР - ГР. ШУМЕН
9700, ПОЩЕНСКА КУТИЯ 35, Ул."СЪЕДИНЕНИЕ" №107, ет.5, 054/802812,
shumen@cadastre.bg, БУЛСТАТ:130362903

СКИЦА НА ПОЗЕМЛЕН ИМОТ
№ 15-609943-06.06.2023 г.

Поземлен имот с идентификатор **52009.502.594**

Гр. **Нови пазар**, общ. **Нови пазар**, обл. **Шумен**
По кадастралната карта и кадастралните регистри, одобрени със **Заповед РД-18-18/25.03.2010 г. на ИЗПЪЛНИТЕЛЕН ДИРЕКТОР НА АГКК**
Последно изменение на кадастралната карта и кадастралните регистри, засягащо поземления имот **е от 27.03.2018 г.**
Адрес на поземления имот: **гр. Нови пазар, ул. ХРИСТО БОТЕВ № 22**
Площ: **18432 кв. м**
Трайно предназначение на територията: **Урбанизирана**
Начин на трайно ползване: **За друг обществен обект, комплекс**

Координатна система ККС2005

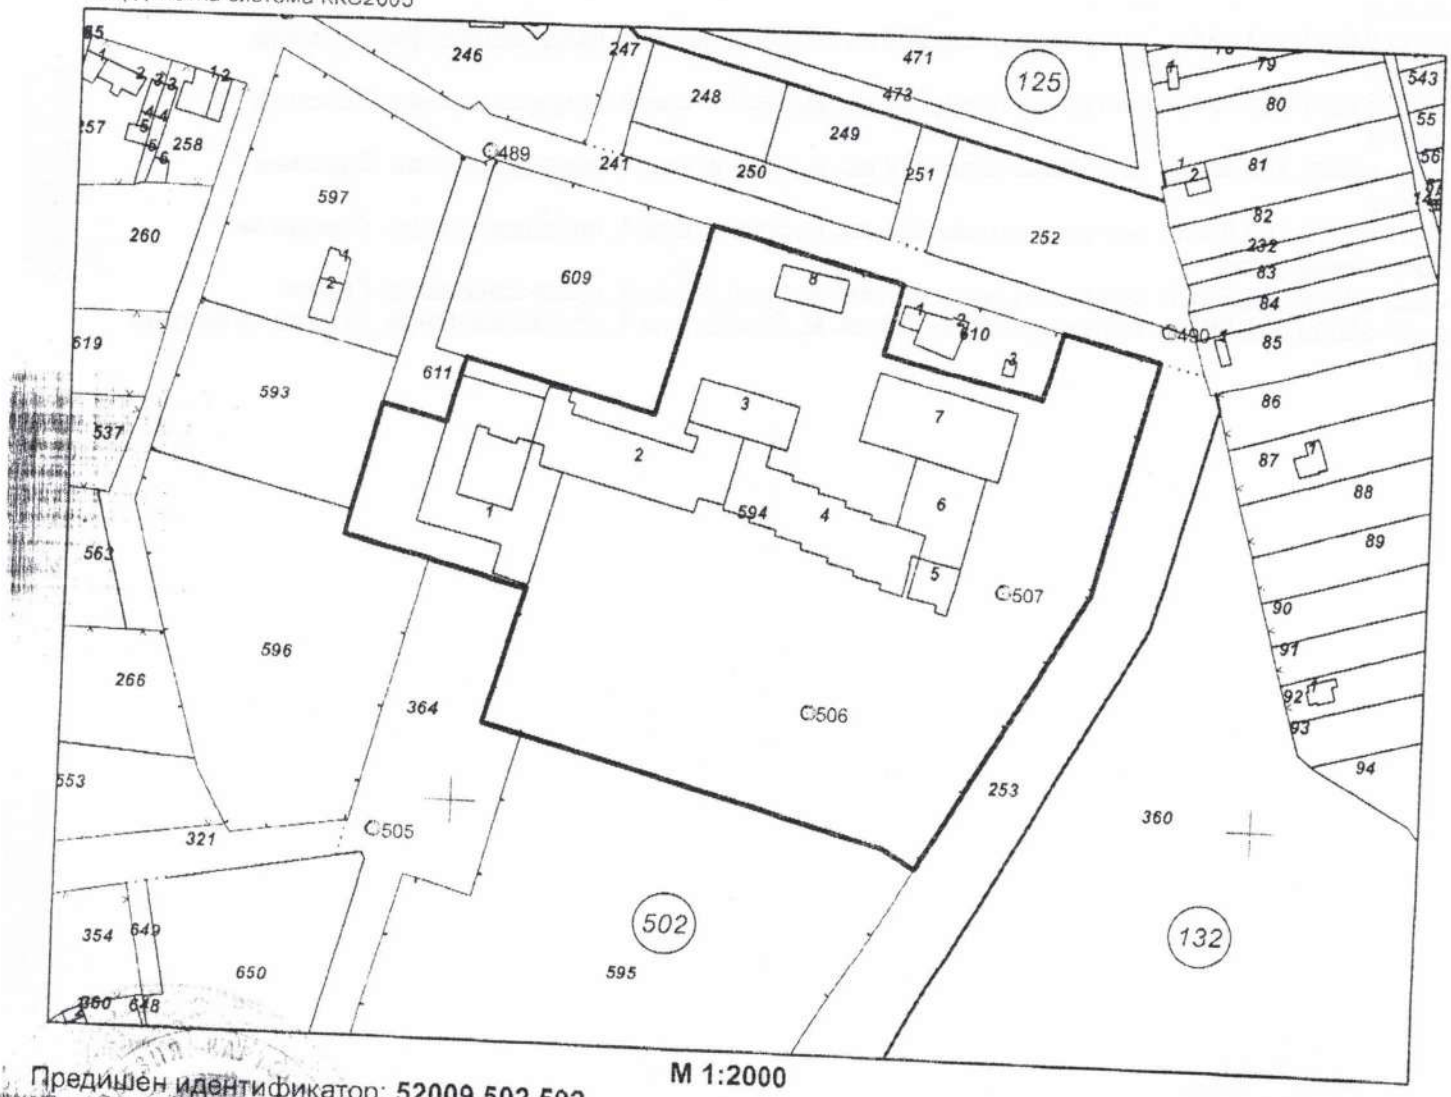

М 1:2000

Предишен идентификатор: **52009.502.592**
Номер по предходен план: **квартал: 48Б, парцел: I**

Скица **№ 15-609943-06.06.2023 г.** издадена въз основа на заявл **-316142-06.06.2023 г.**

ИВАЙЛО ИВАНОВ ОЗЛ Нови пазар

Подписан с квалифициран електронен печат Geodesy Cartography and Cadastre Agency, E
DN: C=BG, L=Sofia, O=Geodesy Cartography and Cadastre Agency, OID.2.5.4.97=NTRBG-130362903, CN=Geodesy Cartography and Cadastre Agency

Съседи: **52009.502.596, 52009.502.364, 52009.502.595, 52009.502.253, 52009.502.610, 52009.502.609, 52009.502.241, 52009.502.611, 52009.502.593**

Собственици по данни от КРНИ:
1. **000931575, ОБЩИНА НОВИ ПАЗАР**
Ид. част 1/1 от правото на собственост
Акт за публична общинска собственост № 78 том 3 рег. 1007 дело 501 от 20.03.2005г., издаден от Служба по вписванията гр.Нови пазар

Носители на други вещни права по данни от КРНИ:
1. **000695317, МИНИСТЕРСТВО НА ЗДРАВЕОПАЗВАНЕТО**
Право на ползване
Ид. част 1/1, срок 19.12.2026 г.
Договор № 44 том 18 рег. 5550 дело 1915 от 28.12.2016г., издаден от Служба по вписванията гр.Нови пазар

Сгради, които попадат върху имота
1. Сграда **52009.502.594.1:** застроена площ **876 кв. м**, брой етажи **2**, предназначение: **Здравно заведение**
2. Сграда **52009.502.594.2:** застроена площ **812 кв. м**, брой етажи **6**, предназначение: **Здравно заведение**
3. Сграда **52009.502.594.3:** застроена площ **298 кв. м**, брой етажи **6**, предназначение: **Здравно заведение**
4. Сграда **52009.502.594.4:** застроена площ **765 кв. м**, брой етажи **6**, предназначение: **Здравно заведение**
5. Сграда **52009.502.594.5:** застроена площ **117 кв. м**, брой етажи **1**, предназначение: **Здравно заведение**
6. Сграда **52009.502.594.6:** застроена площ **385 кв. м**, брой етажи **1**, предназначение: **Сграда за енергопроизводство**
7. Сграда **52009.502.594.7:** застроена площ **656 кв. м**, брой етажи **1**, предназначение: **Гараж**
8. Сграда **52009.502.594.8:** застроена площ **144 кв. м**, брой етажи **1**, предназначение: **Сграда за битови услуги**