REPUBLIC OF BULGARIA
NOVI PAZAR MUNICIPALITY
Mayor's phone: + 359+0537/23466
Fax: +359+0537/24010
Fax: +359+0537/95530
http://novipazar.acstre.com
E-mail: npazar@icon.bg
novipazar@novipazar.bg

РЕПУБЛИКА БЪЛГАРИЯ
ОБЩИНА НОВИ ПАЗАР
КМЕТ телефон:+359+0537/23466
Факс:+359+0537/24010
Факс:+359+0537/95530
Зам кмет:
телефон +359+0537/95523
+359+0537/95525

Община Нови пазар е сертифицирана по ISO 9001:2015

ДО
ПРЕДСЕДАТЕЛЯ
НА ОБЩИНСКИ СЪВЕТ
ГР. НОВИ ПАЗАР

ОБЩИНА Нови пазар
Изх № 08-01-117
05.09. 2024 г.
ПК 9900

ОБЩИНСКИ СЪВЕТ-НОВИ ПАЗАР
Вх. № 00-208
10.09. 2024 г.
П.К. 9900

ПРЕДЛОЖЕНИЕ

ОТ ГЕОРГИ ГЕОРГИЕВ – КМЕТ НА ОБЩИНА НОВИ ПАЗАР

ОТНОСНО: Вземане на решение за отдаване под наем на терен - част от ПИ 52009.501.221 по КККР на гр. Нови пазар - публична общинска собственост.

УВАЖАЕМИ ГОСПОДИН ПРЕДСЕДАТЕЛ,
УВАЖАЕМИ ОБЩИНСКИ СЪВЕТНИЦИ,

В деловодството на общинска администрация постъпи искане (вх. №Бл-430/07.08.2024 год.) за отдаване под наем на терен – общинска собственост, част от ПИ 52009.501.221 по КККР на гр. Нови пазар, конкретно означен като петно 0 с площ от 22 кв.м. в схемата за преместваемите обекти по чл.56 ЗУТ (допълнена).

Отдаването под наем на свободни имоти или части от тях – публична общинска собственост се извършва от кмета на общината, след решение на ОбС и провеждане на публичен търг или конкурс.

По повод заявлението е взето и становището на Гл. архитект, което се изразява в съгласуване за провеждане на търг, за отдаване под наем за обществено-обслужващи дейности.

С оглед по-доброто стопанисване на имотите общинска собственост, задоволяване на обществените потребности и увеличаване на приходите от наеми, предлагам на Общински съвет Нови пазар проект за

РЕШЕНИЕ:

На основание чл. 21, ал. 1, т. 8 и ал. 2 от Закона за местното самоуправление и местната администрация; чл. 14, ал. 7 от Закона за общинската собственост и във връзка с чл. 17, ал. 1 от Наредбата за общинската собственост и в съответствие с чл.27, ал.4 и ал.5 от ЗМСМА, Общински съвет Нови пазар

Р Е Ш И:

1. Дава съгласие да се отдаде под наем терен, означен в Схема за преместваемите обекти по чл.56 от ЗУТ, като петно №0 с площ от 22,00 кв.м. – част от ПИ 52009.501.221 по КККР на гр. Нови пазар, целият с площ от 3622 кв.м. за срок от 5 /пет/ години, при начална тръжна наемна цена в размер на 1,50лв./кв.м., без ДДС.
2. Възлага на Кмета на общината да организира и проведе процедура по реда на Глава V от Наредба за общинската собственост - публичен търг с явно наддаване.

Настоящото решение подлежи на обжалване по реда на АПК.

ГЕОРГИ ГЕОРГИЕВ
Кмет на Община Нови

съгласувал: Борислав Георгиев, зам.-кмет „СДОСПООПИРОРС"
съгласувал: урб. Петранка Валентинова, началник о[illegible]
проверил : Йордан Миленов, гл. юрисконсулт
изготвил : Афизе Сабахгил, инспектор „РР и УС"

П 8.5-I-36-01

П. Валентинова
7.09.2024 г.

ДО Г-Н КМЕТА
НА ОБЩИНА
НОВИ ПАЗАР

ВХ. РЕГИСТРАЦИОНЕН ИНДЕКС И ДАТА
ВЛ-430 / 07.08.2024

З А Я В Л Е Н И Е

От Мончо Русев
Адрес:
Тел за в

Г-Н КМЕТЕ

Моля да ми бъде отреден общ терен подлежащ
жетво №0 обс. площ 22 кв.м. от имот
ПИ 52009.501.221 Намиращ се на ул. Кап. Бероя

Считам че Молбата ми ще бъде уважена

Прилагам схема же жетва

Дата 07.09.2024


С УВАЖЕНИЕ. .....

СЪГЛАСУВАМ:.....

КМЕТ НА ОБЩИНА НОВИ ПАЗАР
ИВ. КАМАДЖИЕВ

СХЕМА ЗА ПРЕМЕСТВАЕМИ ОБЕКТИ ПО ЧЛ. 56 ОТ ЗУТ С ПРИЛЕЖАЩО МЯСТО ЗА ПОЛЗВАНЕ М 1:250

ОБЩА ПЛОЩ- 505.7 кв.м

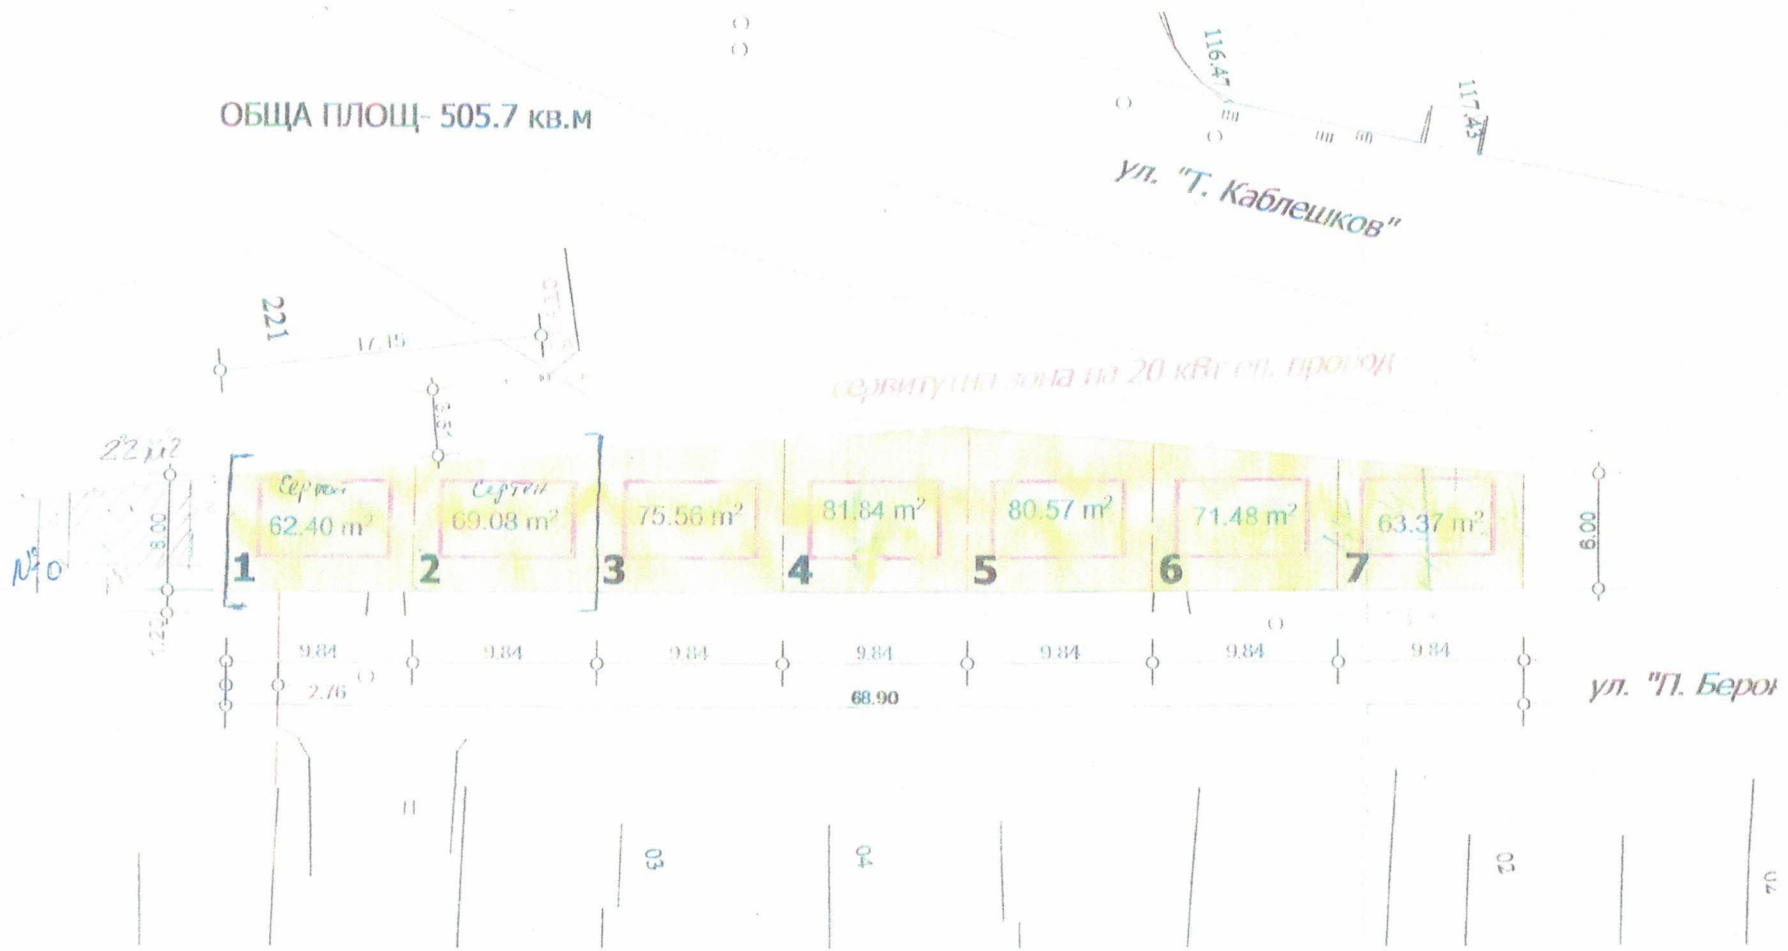

ГЛ. АРХИТЕКТ НА ОБЩИНА НОВИ ПАЗАР