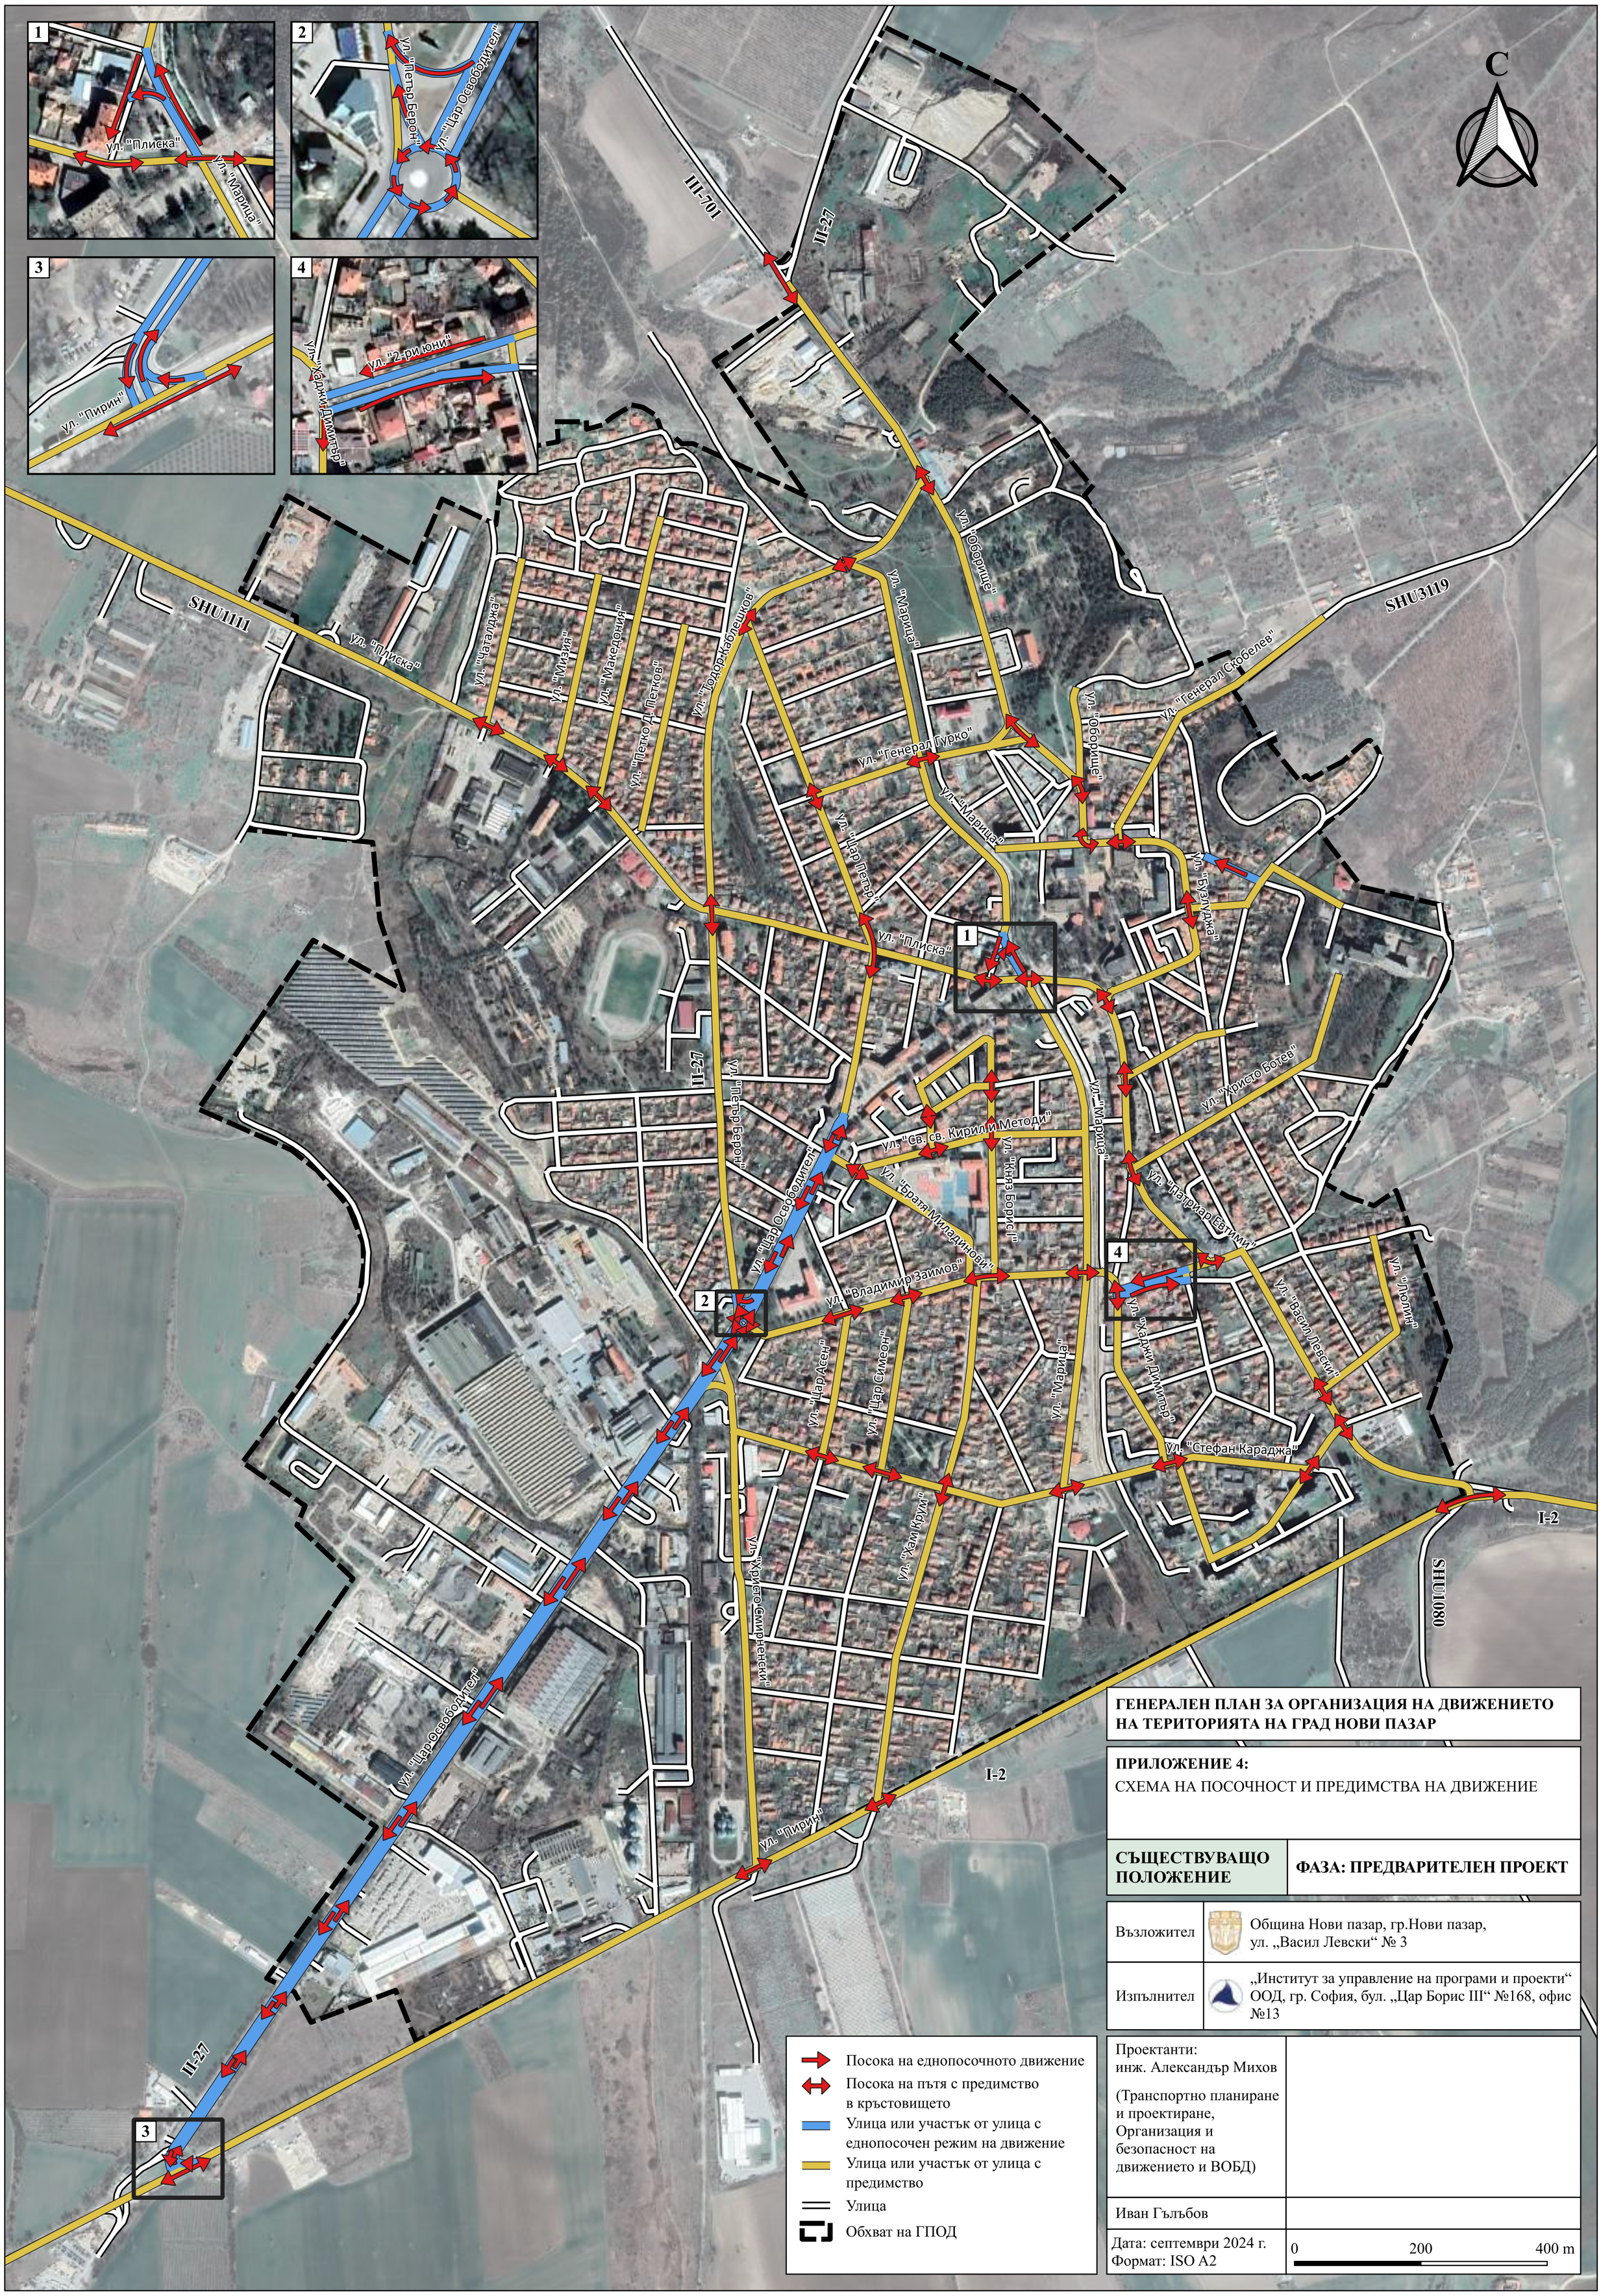

ГЕНЕРАЛЕН ПЛАН ЗА ОРГАНИЗАЦИЯ НА ДВИЖЕНИЕТО НА ТЕРИТОРИЯТА НА ГРАД НОВИ ПАЗАР

ПРИЛОЖЕНИЕ 4:
СХЕМА НА ПОСОЧНОСТ И ПРЕДИМСТВА НА ДВИЖЕНИЕ

СЪЩЕСТВУВАЩО ПОЛОЖЕНИЕ	**ФАЗА: ПРЕДВАРИТЕЛЕН ПРОЕКТ**
Възложител	Община Нови пазар, гр.Нови пазар, ул. „Васил Левски“ № 3
Изпълнител	„Институт за управление на програми и проекти“ ООД, гр. София, бул. „Цар Борис III“ №168, офис №13

Посока на еднопосочното движение
Посока на пътя с предимство в кръстовището
Улица или участък от улица с еднопосочен режим на движение
Улица или участък от улица с предимство
Улица
Обхват на ГПОД

Проектанти:
инж. Александър Михов
(Транспортно планиране и проектиране, Организация и безопасност на движението и ВОБД)

Иван Гълъбов

Дата: септември 2024 г.
Формат: ISO A2

0 200 400 m