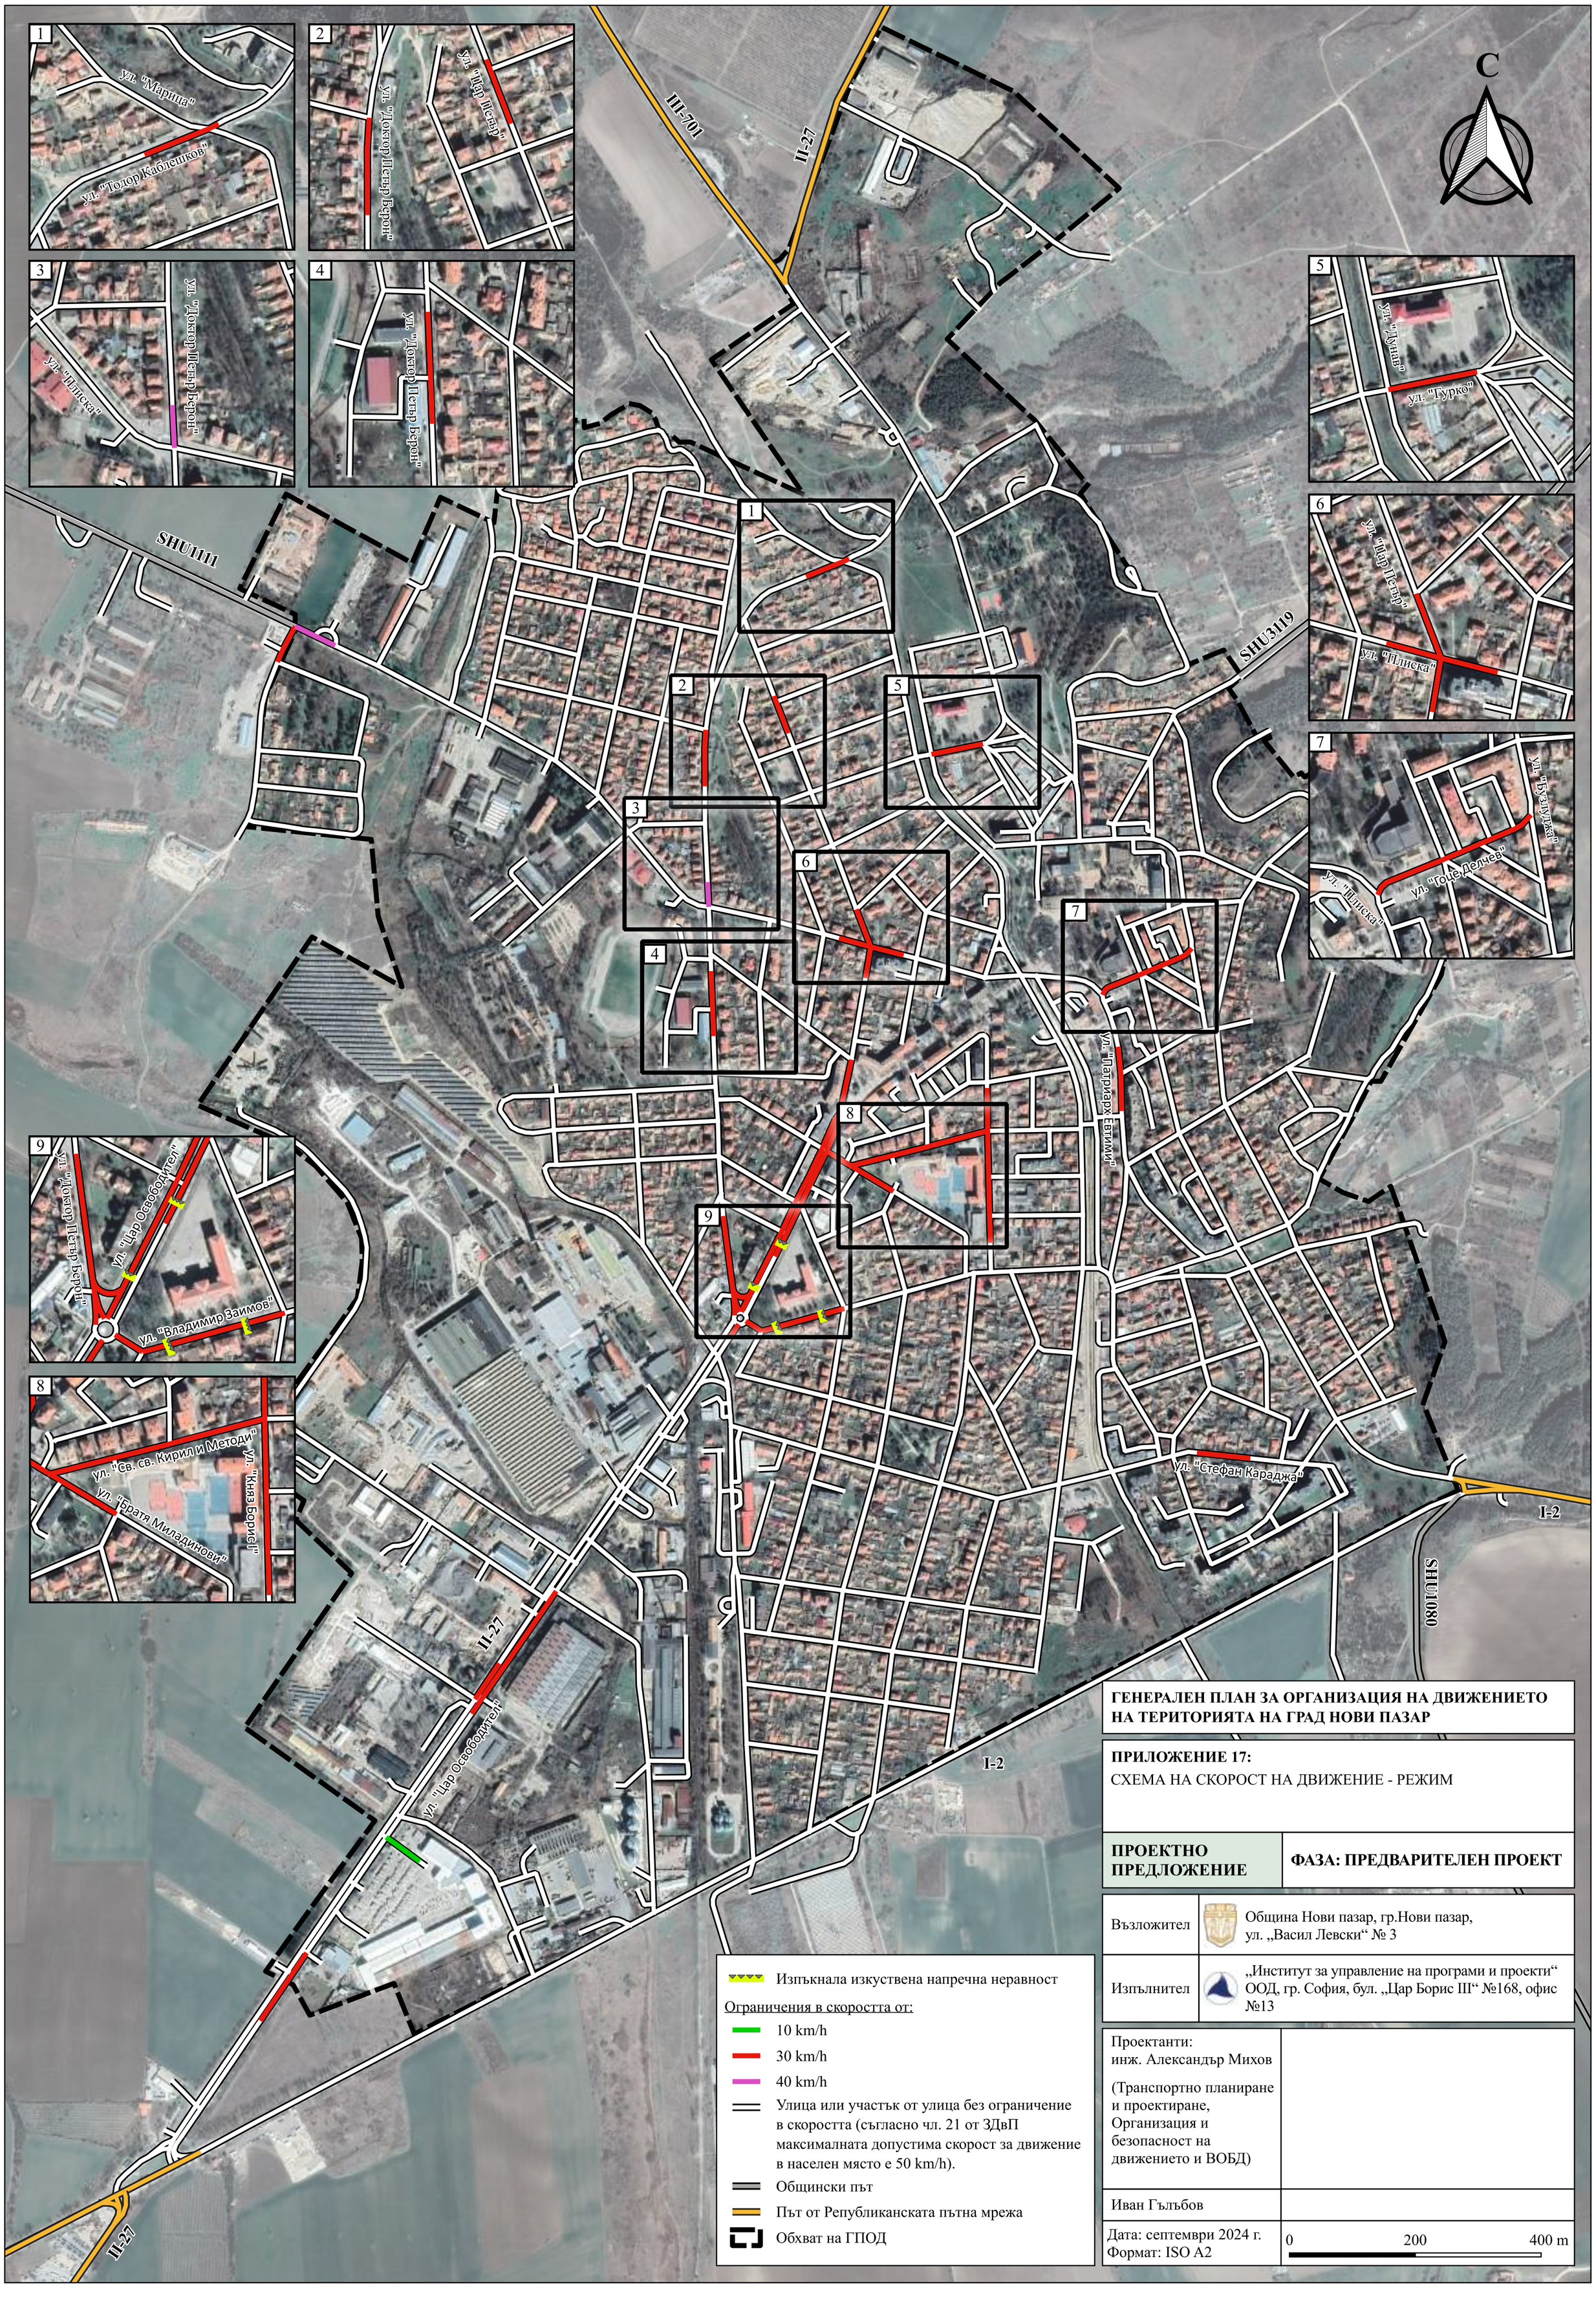


ГЕНЕРАЛЕН ПЛАН ЗА ОРГАНИЗАЦИЯ НА ДВИЖЕНИЕТО НА ТЕРИТОРИЯТА НА ГРАД НОВИ ПАЗАР

ПРИЛОЖЕНИЕ 17:
СХЕМА НА СКОРОСТ НА ДВИЖЕНИЕ - РЕЖИМ

ПРОЕКТНО ПРЕДЛОЖЕНИЕ	**ФАЗА: ПРЕДВАРИТЕЛЕН ПРОЕКТ**
Възложител	Община Нови пазар, гр.Нови пазар, ул. „Васил Левски“ № 3
Изпълнител	„Институт за управление на програми и проекти“ ООД, гр. София, бул. „Цар Борис III“ №168, офис №13

Проектанти: инж. Александър Михов (Транспортно планиране и проектиране, Организация и безопасност на движението и ВОБД)	
Иван Гълъбов	
Дата: септември 2024 г. Формат: ISO A2	0 200 400 m

Изпъкнала изкуствена напречна неравност

Ограничения в скоростта от:

- 10 km/h
- 30 km/h
- 40 km/h
- Улица или участък от улица без ограничение в скоростта (съгласно чл. 21 от ЗДвП максималната допустима скорост за движение в населен място е 50 km/h).
- Общински път
- Път от Републиканската пътна мрежа
- Обхват на ГПОД